


- Begane grond
- Erker in zijgevel begane grond (niet mogelijk bij bnwrs. 04 en 05)
 - Keuken verplaatsen naar voorzijde van de woning
 - Verdiepingshoge pui voorgevel
 - Dubbele openslaande deuren achterzijde
 - Verdiepingshoge pui met dubbele openslaande deuren voorgevel
 - Verplaatsen bedrade leiding WM en loze leiding WD naar techniek ruimte
 - Breed kozijn voorgevel
 - Verdiepingshoge pui zijgevel (3 vlaks) (niet mogelijk bij bnwrs. 04 en 05)

- Begane grond
- Kozijn in zijgevel begane grond (voorzijde) (standaard bij bnwrs. 01 en 06)

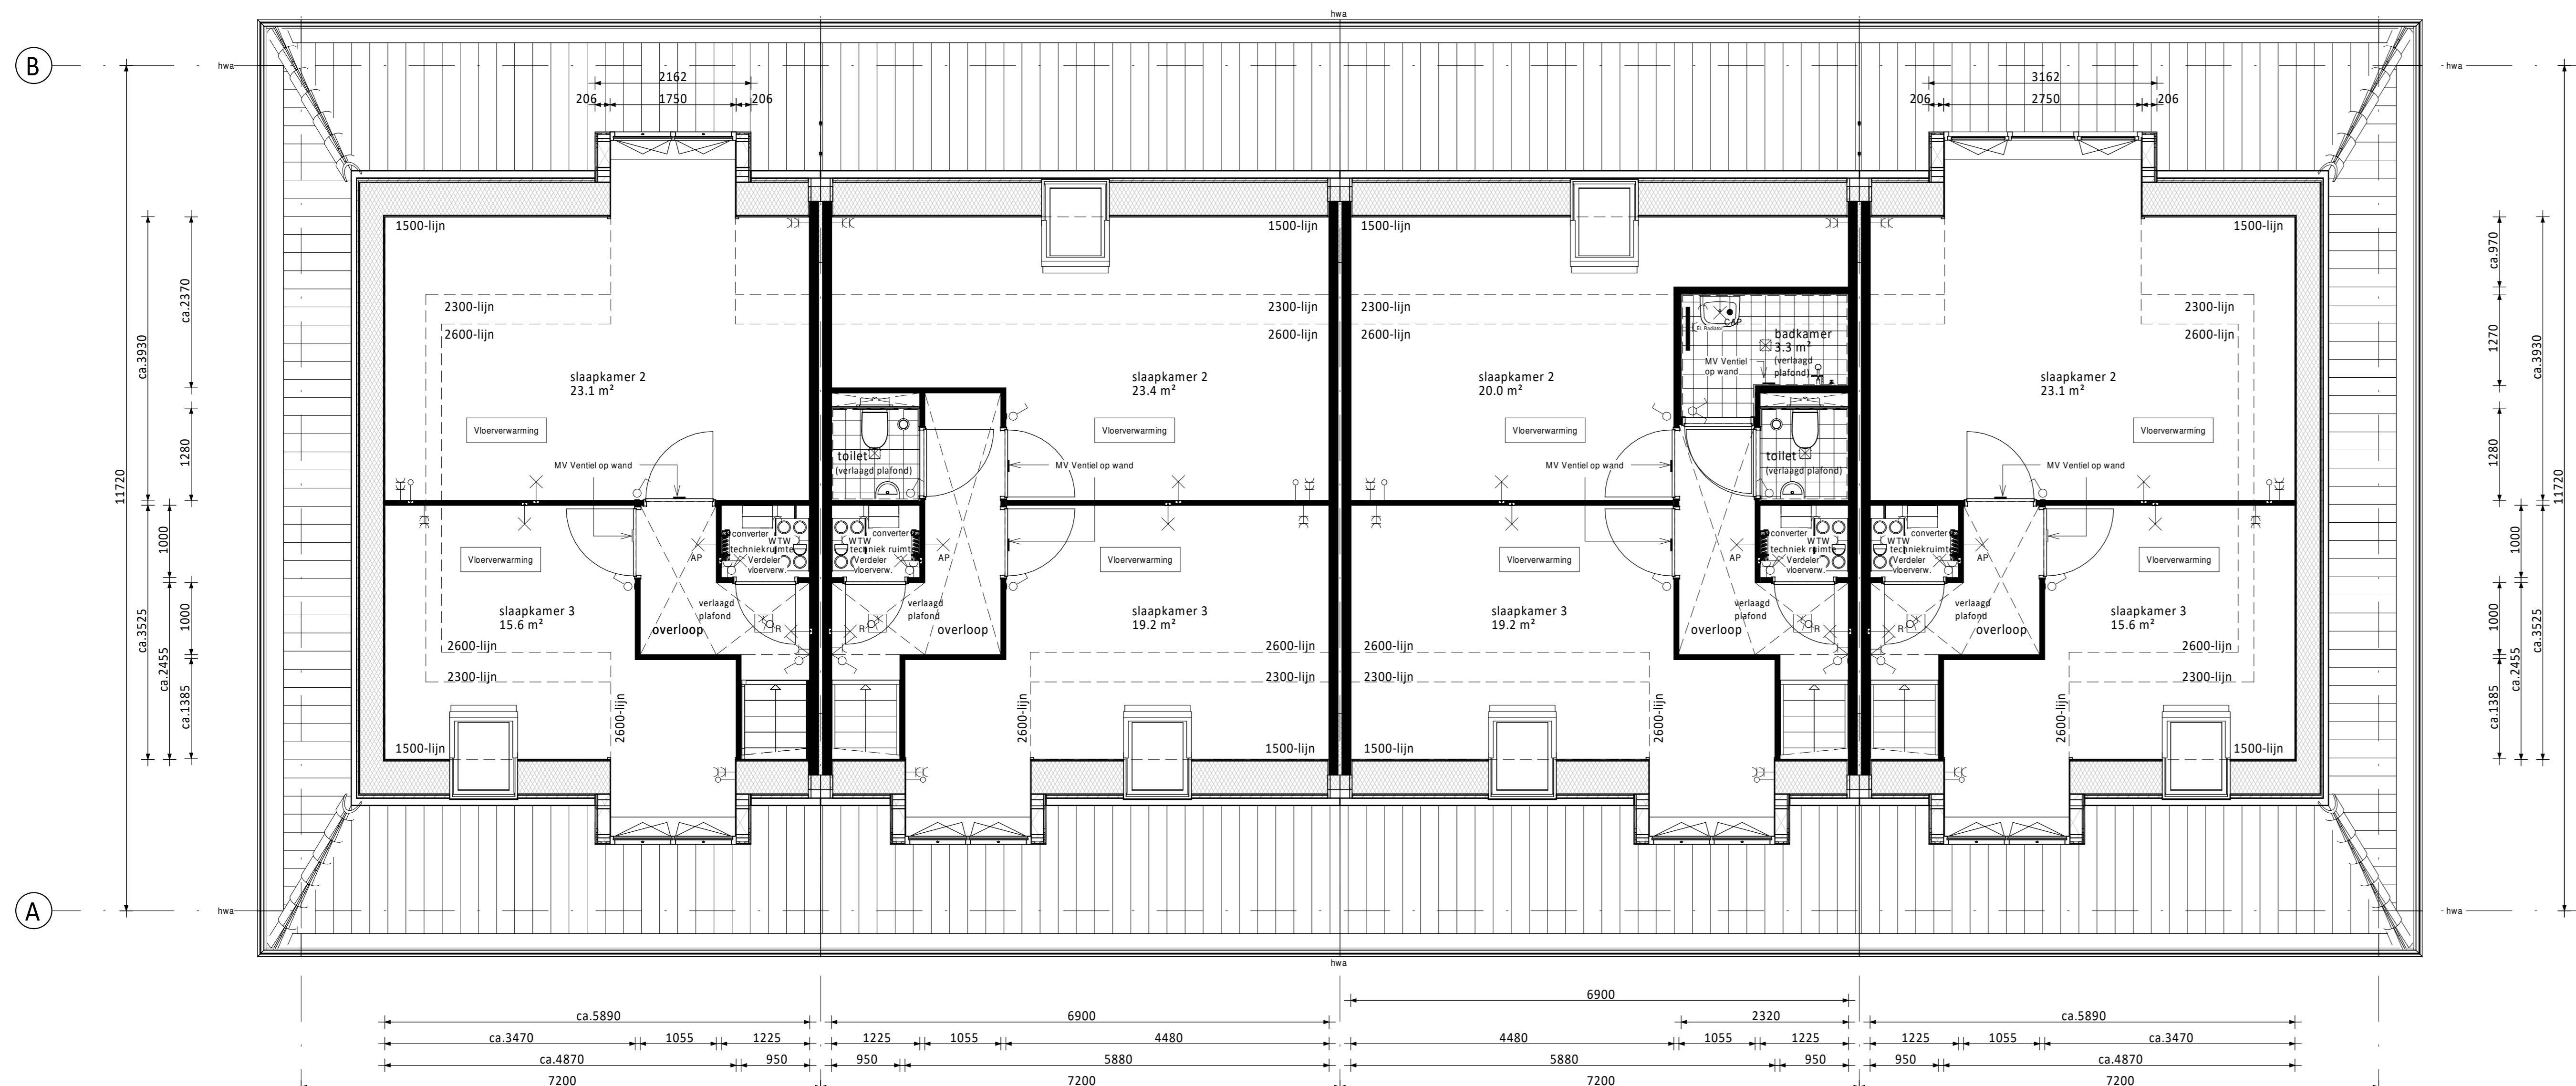

- Verdieping
- Dakkapel achterzijde (2 vlaks) i.p.v. standaard dakraam
 - Alternatieve indeling 01 (extra toilet op de verdieping) (altijd i.c.m. een extra schacht in slaapkamer 1 op de begane grond en een overloop op de verdieping)
 - Alternatieve indeling 02 (extra badkamer en extra toilet op de verdieping) (altijd i.c.m. een extra schacht in slaapkamer 1 op begane grond, een overloop op de verdieping, en altijd i.c.m. het verplaatsen van de keuken naar de voorzijde)
 - Dakkapel achterzijde (3 vlaks) i.p.v. standaard dakraam (bij bnwrs. 01, 04, 05 en 06 alleen mogelijk i.c.m. minder pv panelen en een hogere EPC waarde)

RENVOOI ELEKTRA

- Centraaldoos / wandlichtpunt
- Enkelpolige schakelaar (1050+vl.)
- Serieschakelaar (1050+vl.)
- Wisselchakelaar (1050+vl.)
- Gecombineerde enkelvoudige wandcontactdoos geaard met enkelpolige schakelaar (1050+vl.)
- Gecombineerde enkelvoudige wandcontactdoos geaard met wisselchakelaar (1050+vl.)
- Enkele geaarde wandcontactdoos (300+vl.)
- Dubbele geaarde wandcontactdoos (300+vl.)
- Dubbele geaarde wandcontactdoos voorzien van USB oplaadpunt (300+vl.)
- Groepenkast
- Loze buisleiding (300+vl.)
- Bedrade buisleiding (300+vl.)
- Optische rookmelder
- Thermostaat (1500+vl.)
- Schel
- Beldrukker
- Atzugpunt / Inblaaspunt
- Regeling ventilatie (1500+vl.)
- CO2 melders (1500+vl.)
- CAP Centraal Aardpunt
- CAI Centrale Antenne Installatie
- KT Kooktoestel
- KK Koelkast
- BOI Boiler
- WPU Warmte Pomp Unit
- CO2 CO2 sensor t.b.v. ventilatie
- AP Accesspoint (loos)
- MAGN Magneton
- WTW Mechanische Ventilatie (met warmteretening)
- R Rookmelder
- TEL Telecom aansluiting
- TH Thermostaat
- VW Vaatwasser
- WD Wasdroger
- WM Wasmachine

RENVOOI ALGEMEEN

- entree woningen
- meterkast, voorzien van underlayment meterkastbord inclusief zijwangen
- tegelwerk
- maaiweld
- binnendeur
- colorbetel

D			
C			
B			
A			
0	07-04-2020	definitief	JK CS
Rev.	Datum	Omschrijving	Get. Contr.

Opdrachtgever:
Vorm Conceptwoningen B.V.
 Te Papendrecht

Project:
 De Zoomers te Nieuwerkerk a/d IJssel (Esse Zoom fase 3)
 Type bungalow-woning 7,2m (Oud-Hollands)

Overzicht kopersopties plattegronden
 Bouwnummers 01 t/m 06

Schaal 1:50
 Formaat AD

6D Wonen
 Vloerweg 255
 Postbus 16
 3350 AA Papendrecht
 T 078 4411300
 F 078 4534734
 E info@6d-wonen.nl
 www.6d-wonen.nl

Projectnr. **190741** Bladnr. **G7200-OH-VK-B0201** Rev. **0**