



- Voorgevel**
- Dakkapel kopgevelzijde (niet mogelijk bij alternatieve indeling)
  - Voordeur Van Der Plas PW66
  - Frans balkon voorgevel (incl. samenvoeging met keukenkozijn)

- Voorgevel**
- Dakkapel voorzijde
  - Voordeur Van der Plas PW48



- Achtergevel**
- Dubbele deuren achterzijde i.p.v. vast glas kozijn
  - Dubbele openslaande deuren i.p.v. enkele deur
  - Groot dakraam achterzijde rechts (alleen i.c.m. minder pv panelen en een hogere EPC waarde)
  - Groot dakraam achterzijde links (alleen i.c.m. minder pv panelen en een hogere EPC waarde)
  - Groot dakraam achterzijde links en een hogere EPC waarde)

- Achtergevel**
- Aanbouw 2,4m achtergevel (op de begane grond)
  - Brede gevelpui achtergevel (enkele deur)
  - Groot dakraam achterzijde links en rechts (alleen i.c.m. minder pv panelen en een hogere EPC waarde)
  - Brede gevelpui achtergevel (dubbele deuren)
  - Dakkapel achterzijde (alleen mogelijk i.c.m. minder pv panelen en een hogere EPC waarde)


Ventilatie dakraam n.t.b. positie i.v.m. PV-panelen

□ PV-panelen: aantal en situering indicatief (n.t.b. afhankelijk van EPC berekening)

**kleuren en materialen**

Onderdeel	Materiaal	Kleur
dakpannen	keramische dakpan	bwrs. 22 en 23: antraciet bwrs. 24 en 25: rood/oranje
goten / overstek	hout	crème-wit
gootbekleding / dakbedekking luifel	EPDM	zwart
dakbedekking aangrenzende berging / aanbouw (optioneel)	bitumen	zwart
daktrim	aluminium	crème-wit
gevelmetselwerk + rollaag boven kozijn	baksteen metselwerk, handvorm wf	bwrs. 22 en 23: rood (m.u.v. van risaliet) bwrs. 24 en 25: bruin/paars
gevelmetselwerk risaliet (= gezamenlijk naar voren springende gevel voorzien van tuil)	baksteen metselwerk, handvorm wf	wit gekleimd
plint gevelmetselwerk + rollaag + accent metselwerk	baksteen metselwerk, handvorm wf	aubergine
metselwerk aangrenzende berging	baksteen metselwerk, handvorm wf	aubergine
voegwerk	cement	donkergrijs (m.u.v. risaliet) risaliet: wit gekleimd
kozijnen	hout	crème-wit
ramen	hout	crème-wit
lateien	staal	crème-wit
voordeuren	hout	zwartblauw
panelen kozijnen	colorbel	lichtgrijs
tuindeuren	hout	crème-wit
bergingsdeuren	sectionaal	zwartblauw
bergingsdeuren	hout	crème-wit
deurdorpels	kunststeen	antraciet
raamdorpels	prefab beton	natuurl
hemelwaterafvoer	kunststof	grijs
zijwangen dakkapel (optioneel)	hout	crème-wit

**RENVOOI ALGEMEEN**

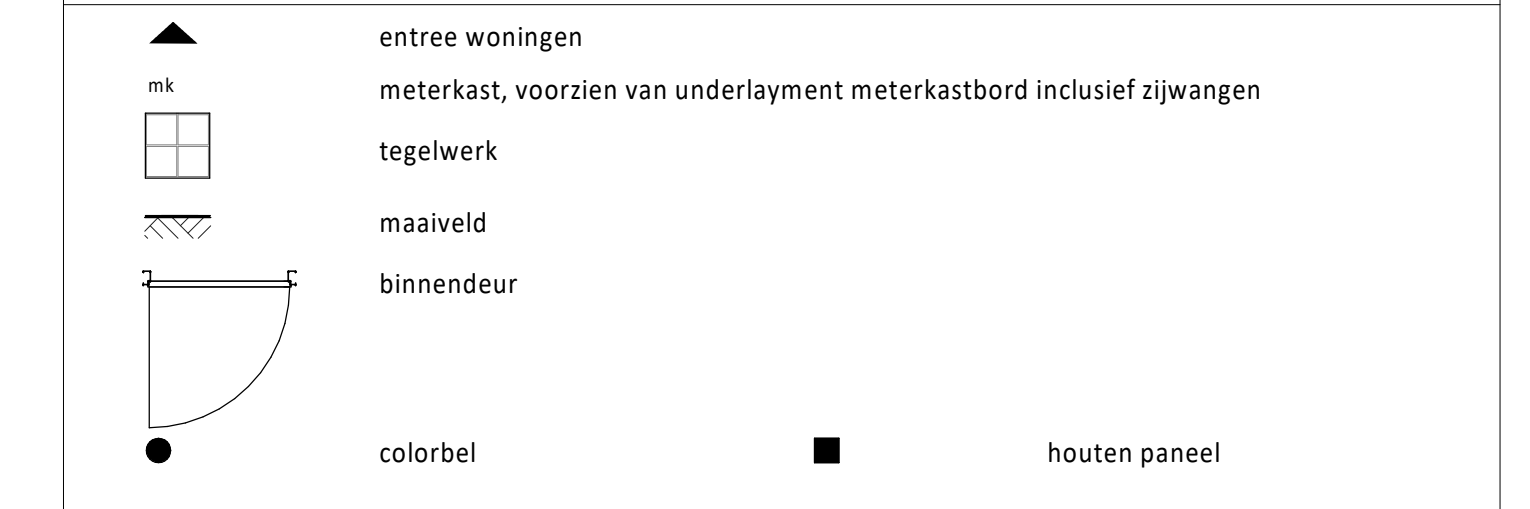

D				
C				
B				
A				
0	07-04-2020	Definitief		JK CS
Rev.	Datum	Omschrijving	Get.	Contr.
Opdrachtgever: <b>Vorm Conceptwoningen B.V. te Papendrecht</b> Project: <b>De Zoomers te Nieuwerkerk a/d IJssel (Esse Zoom fase 3) Type tweekapper 7,3m (Oud Hollands)</b> Overzicht kopersopties voor- en achtergevel Bouwnummers 24 en 25				
Schaal 1:50		Form VK	1078 441100 078 454734 6 stoffen-venn.nl www.vorm.nl	
Formaat AD	Status Definitief	Blad n.	Rev.	
190741		F7300-OH-VK-B1301	0	