



Linker zijgevel

- B**
- Verdiepingshoge pui zijgevel (3 vlaks) begane grond
 - Kozijn in zijgevel verdieping (ter plaatse van badkamer) met draai-keipraam niet i.c.m. andere kozijnen in zijgevel verdieping (standaard gevelkozijn komt dan te vervallen)
 - Dakkapel kopgevelzijde (niet mogelijk bij alternatieve indeling zolder)

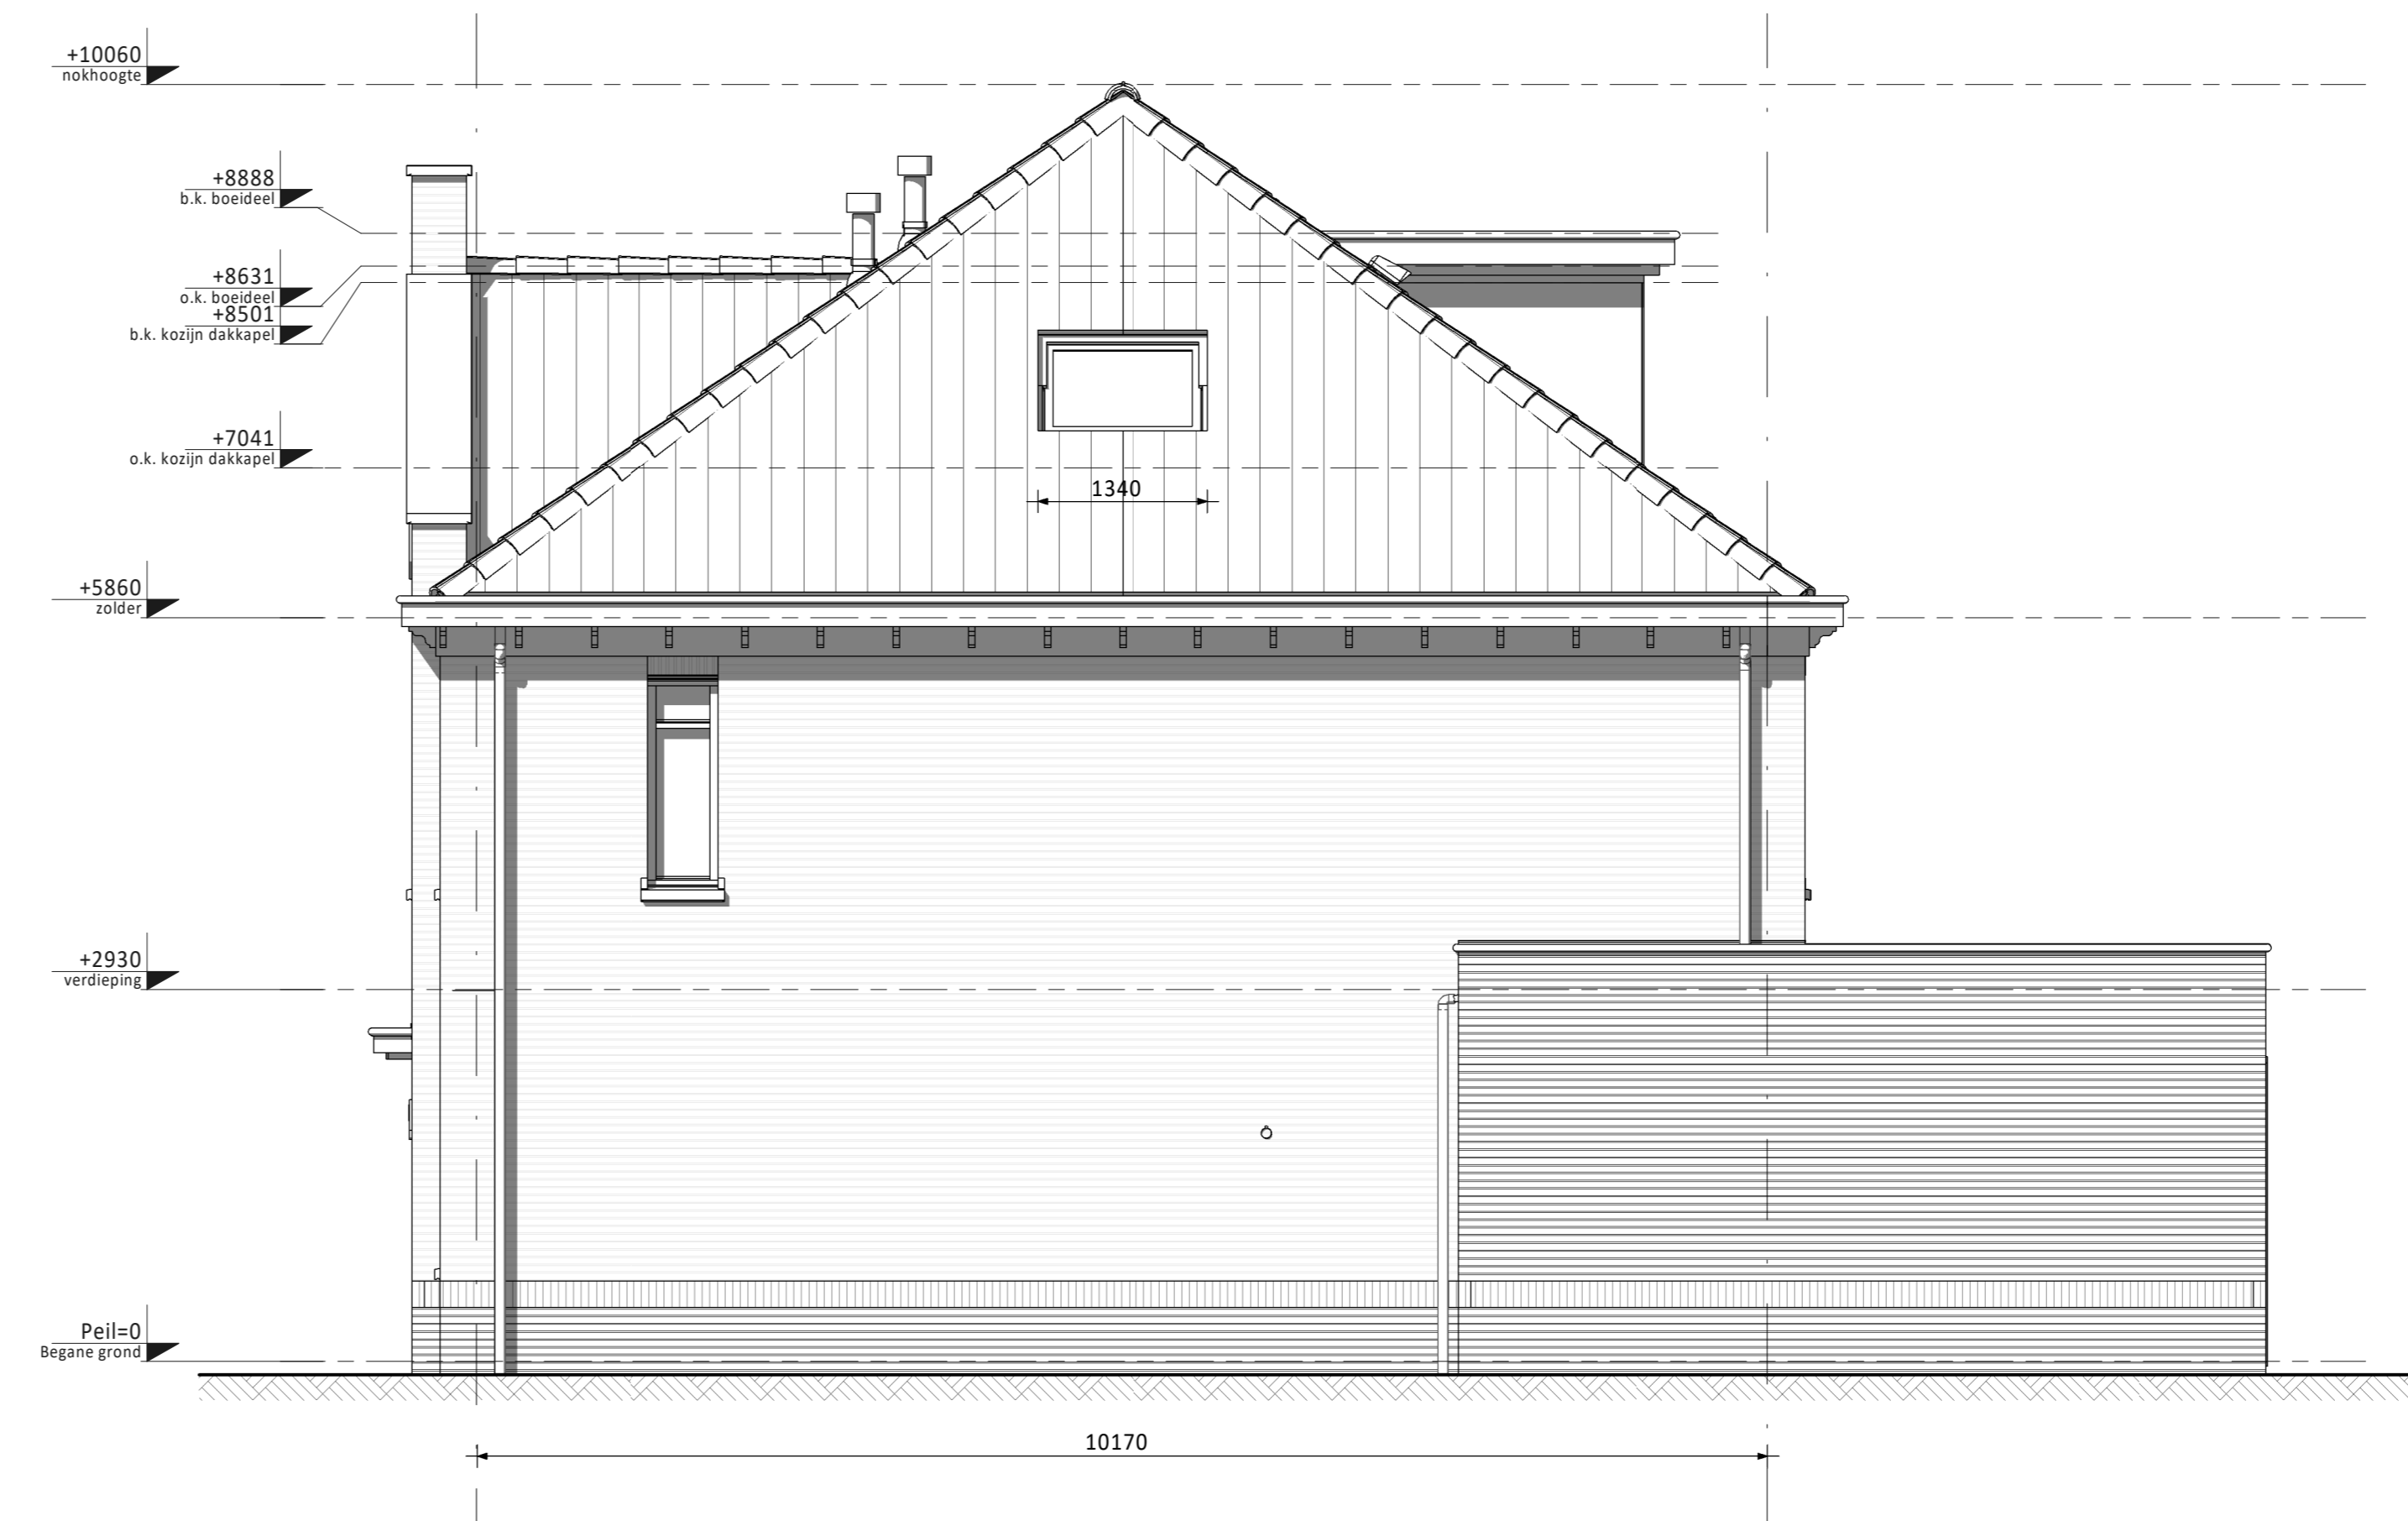


Rechter zijgevel

- A**
- Dakkapel achterzijde (alleen i.c.m. minder pv panelen en hogere EPC waarde)
 - Dakraam kopgevelzijde (niet mogelijk bij alternatieve indelig zolder)

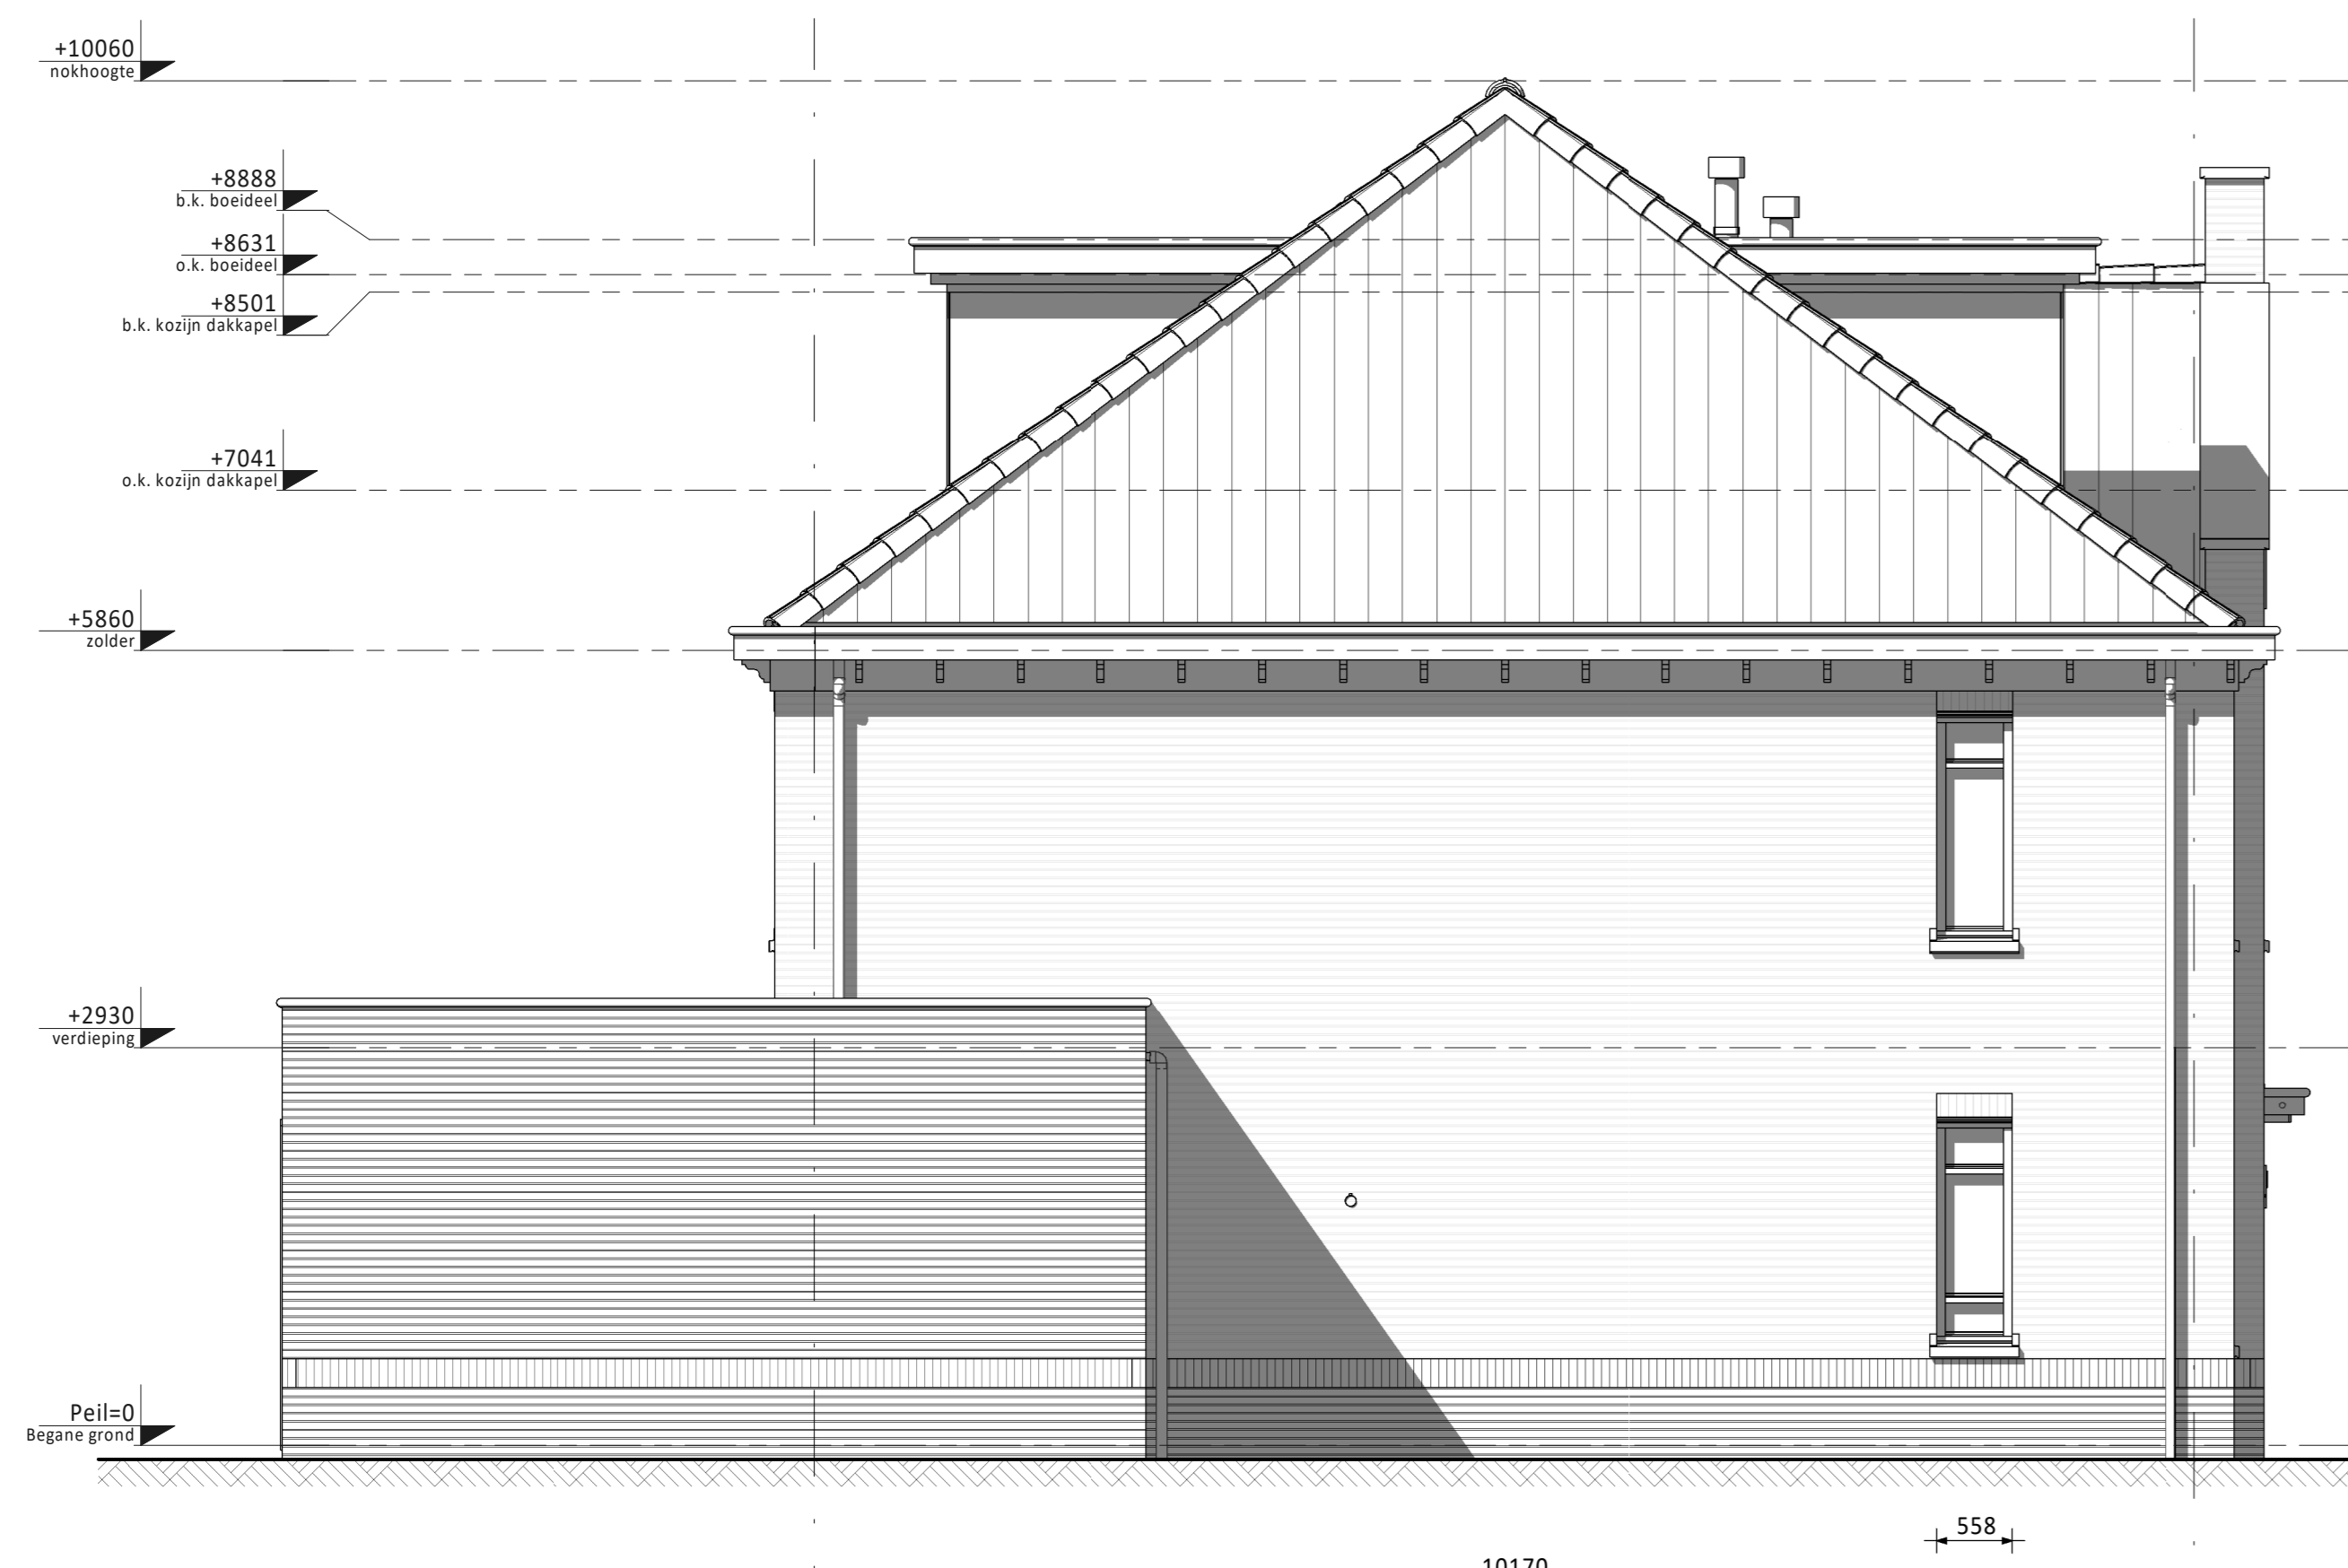

Linker zijgevel

- B**
- Kozijn in zijgevel begane grond (voorzijde)
 - Dakkapel voorzijde
 - Dakkapel achterzijde (alleen i.c.m. minder pv panelen en een hogere EPC waarde)

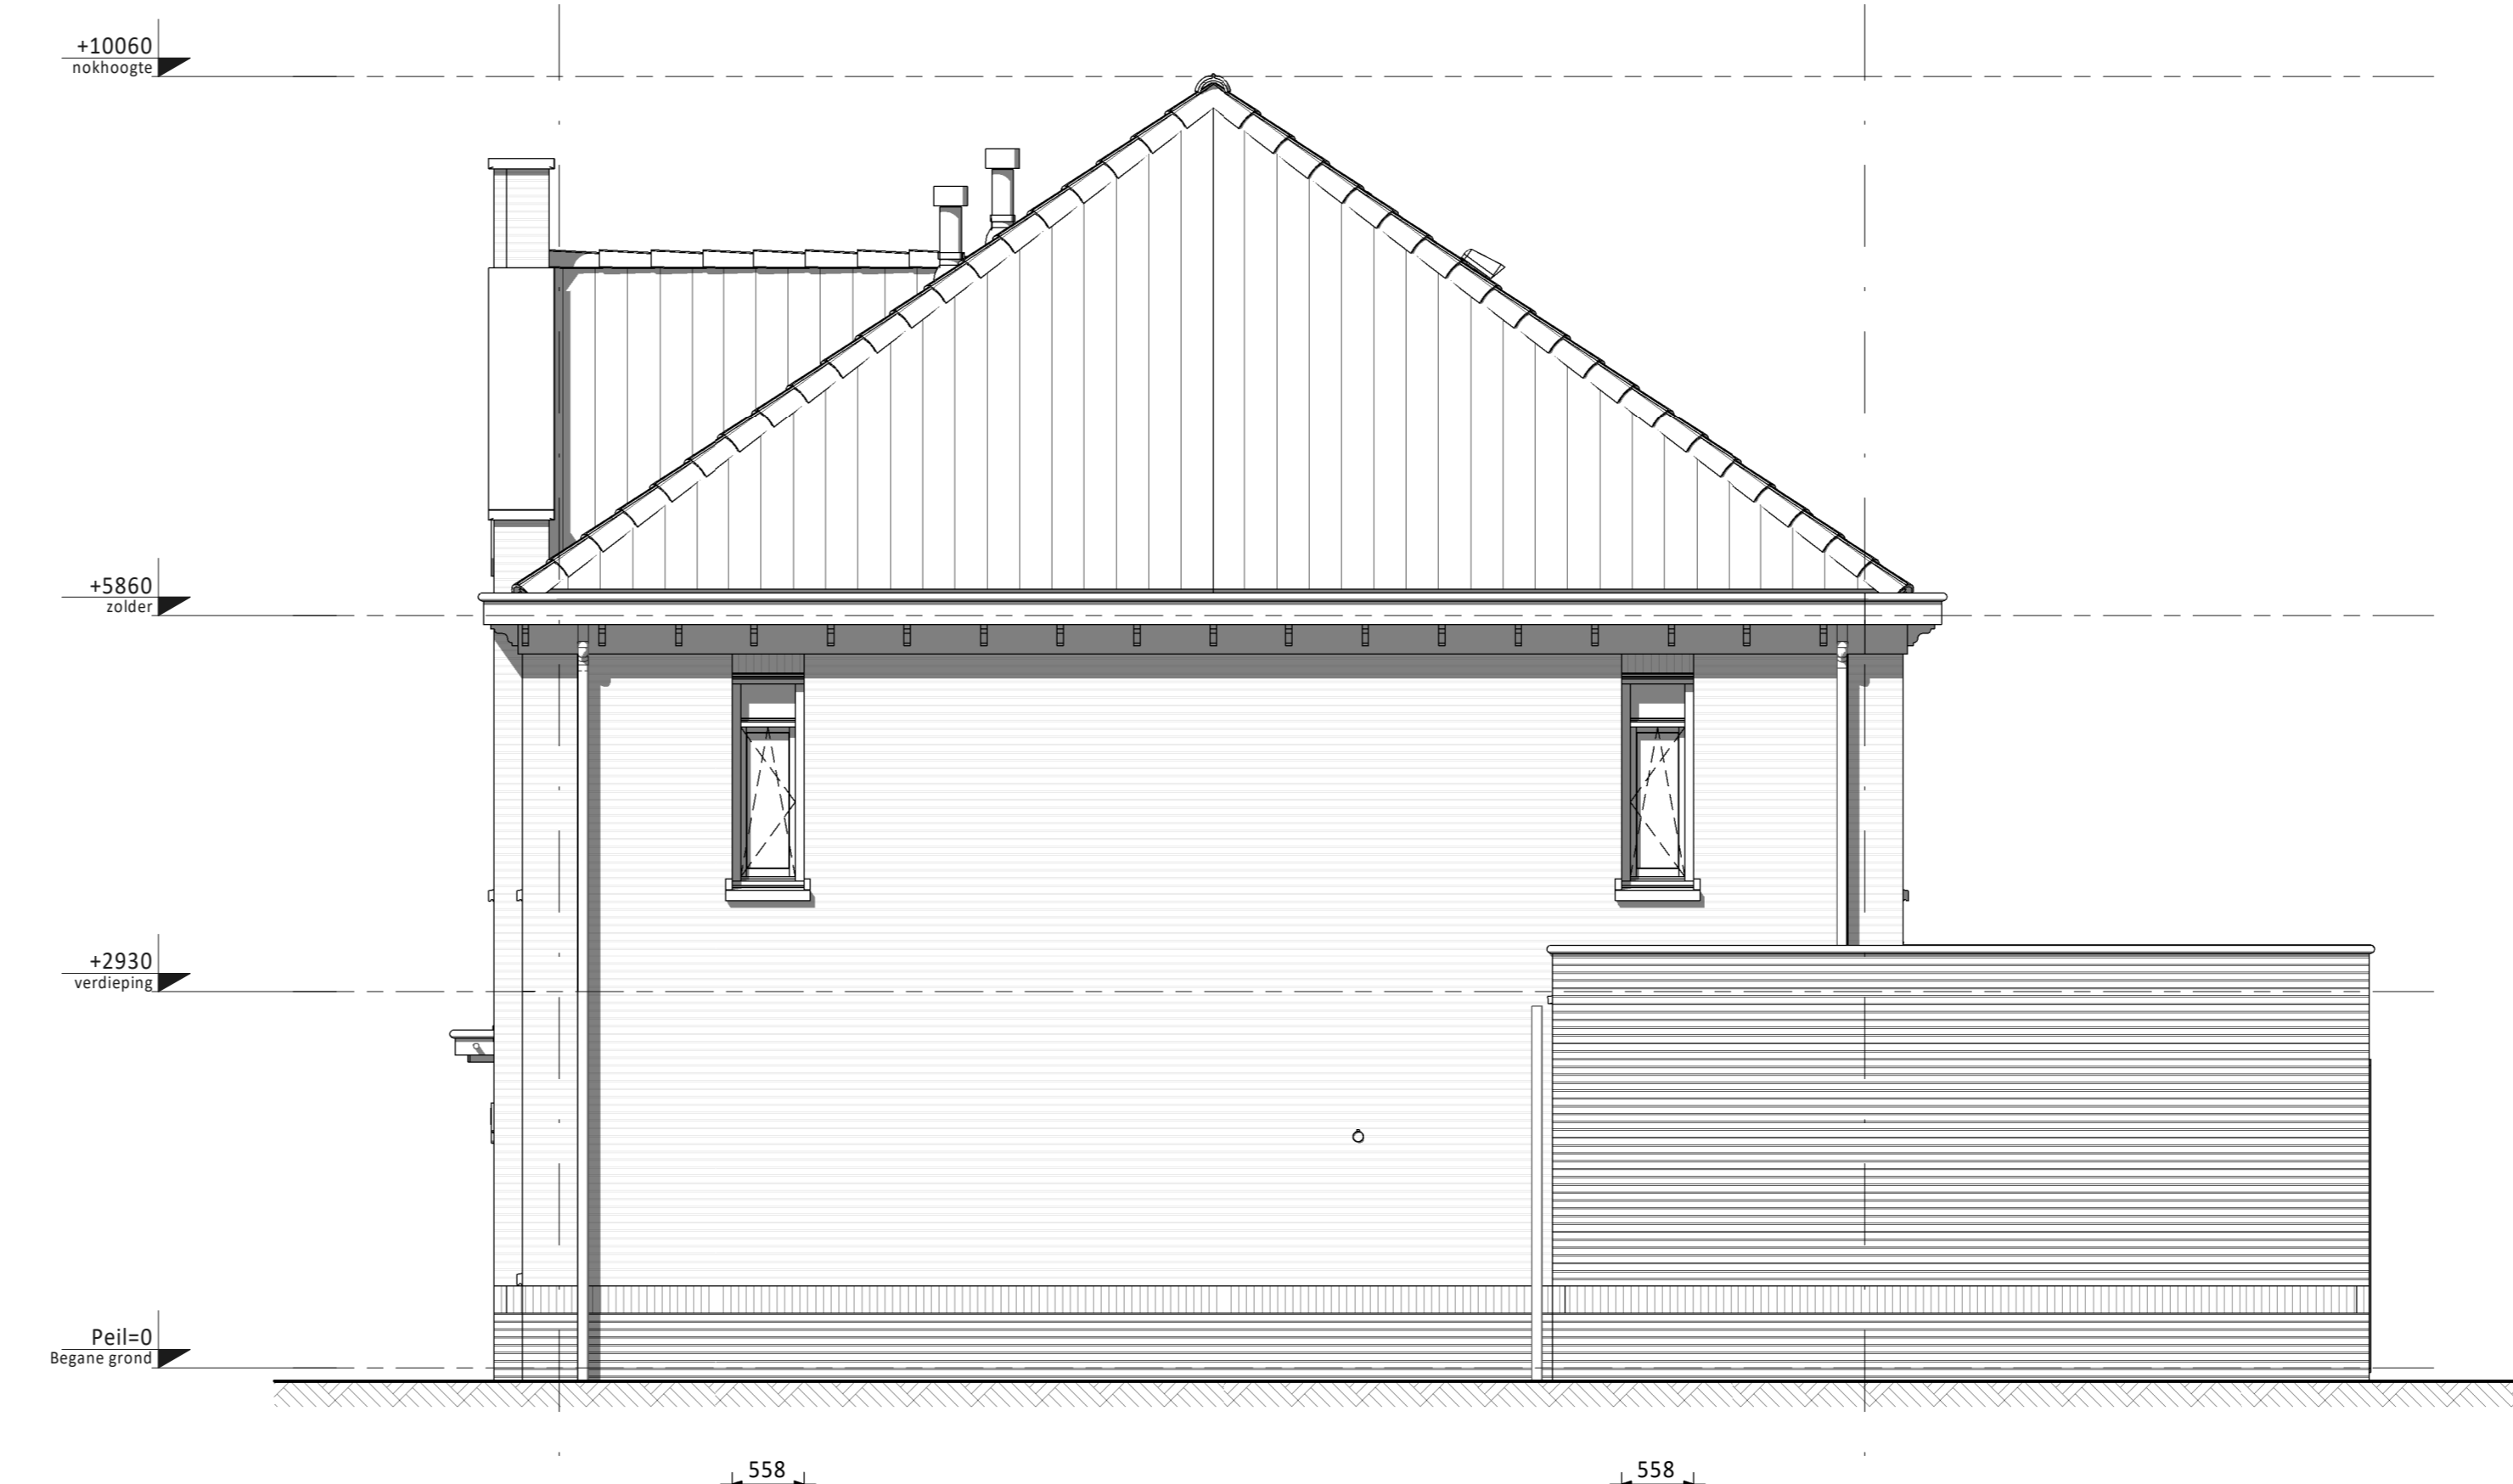

Rechter zijgevel

- A**
- Kozijn in zijgevel verdieping met draai-keipraam (voorzijde) in plaats van vast glas kozijn
 - Kozijn in zijgevel verdieping met draai-keipraam (achterzijde)
 - Kozijn in zijgevel verdieping met vast glas kozijn (achterzijde) (is niet getekend)

Ventilatie dakraam n.t.b. positie i.v.m. PV-panelen
 PV-panelen: aantal en situering indicatief (n.t.b. afhankelijk van EPC berekening)

KLEUREN EN MATERIELEN

Onderdeel	Materiaal	Kleur
dakpannen	keramische dakpan	bw nrs. 22 en 23: antraciet bw nrs. 24 en 25: rood/oranje
goten / overstek	hout	crème-wit
gootbekleding / dakbedekking luifel	EPDM	zwart
dakbedekking aangrenzende berging / aanbouw (optioneel)	bitumen	zwart
daktrim	aluminium	crème-wit
gevelmetselwerk + rollaag boven kozijn	baksteen metselwerk, handvorm wf	bw nrs. 22 en 23: rood (m.u.v. van risaliet) bw nrs. 24 en 25: bruin/paars
gevelmetselwerk risaliet (= gezamenlijk naar voren springende gevel voorzien van tuit)	baksteen metselwerk, handvorm wf	wit gekeimd
plint gevelmetselwerk + rollaag + accent metselwerk	baksteen metselwerk, handvorm wf	aubergine
metselwerk aangrenzende berging	baksteen metselwerk, handvorm wf	aubergine
voegwerk	cement	donkergrijs (m.u.v. risaliet) risaliet: wit gekeimd
kozijnen	hout	crème-wit
ramen	hout	crème-wit
lateien	staal	crème-wit
voordeuren	hout	zwartblauw
panelen kozijnen	colorbel	lichtgrijs
tuindeuren	hout	crème-wit
bergingsdeuren	sectionaal	zwartblauw
bergingsdeuren	hout	crème-wit
deurdorpels	kunststeen	antraciet
raamdorpels	prefab beton	naturel
hemelwaterafvoer	kunststof	grijs
zijwangen dakkapel (optioneel)	hout	crème-wit

RENVOOI ALGEMEEN

	entree woningen	
	meterkast, voorzien van underlayment meterkastbord inclusief zijwangen	
	tegelwerk	
	maaiveld	
	binnendeur	
	colorbel	
	houten paneel	

D			
C			
B			
A			
0	07-04-2020	Definitief	JK CS
Rev.	Datum	Omschrijving	Get. Contr.

Opdrachtgever: Vorm Conceptwoningen B.V. te Papendrecht		
Project: De Zoomers te Nieuwerkerk a/d IJssel (Esse Zoom fase 3) Type tweekapper 7,3m (Oud Hollands) - risaliet		
Overzicht kopersopties zijgevels Bouwnummers 22 en 23		Vierslag 255 Postbus 16 3350 AA Papendrecht T 078 4411300 F 078 4534734 E info@vorm.nl www.vorm.nl
Schaal 1:50	Fase VK	
Formaat AD	Status Definitief	
Projectnr. 190741	Bldnr. F7300-OH-VK-B0302	Rev. 0