


Linker zijgevel


- B**
- Verdiepingshoge pui zijgevel (3 vlaks) begane grond
  - Kozijn in zijgevel verdieping (ter plaatse van badkamer) met draai-keipraam niet i.c.m. andere kozijnen in zijgevel verdieping (standaard gevelkozijn komt dan te vervallen)
  - Dakkapel kopgevelzijde (niet mogelijk bij alternatieve indeling zolder)

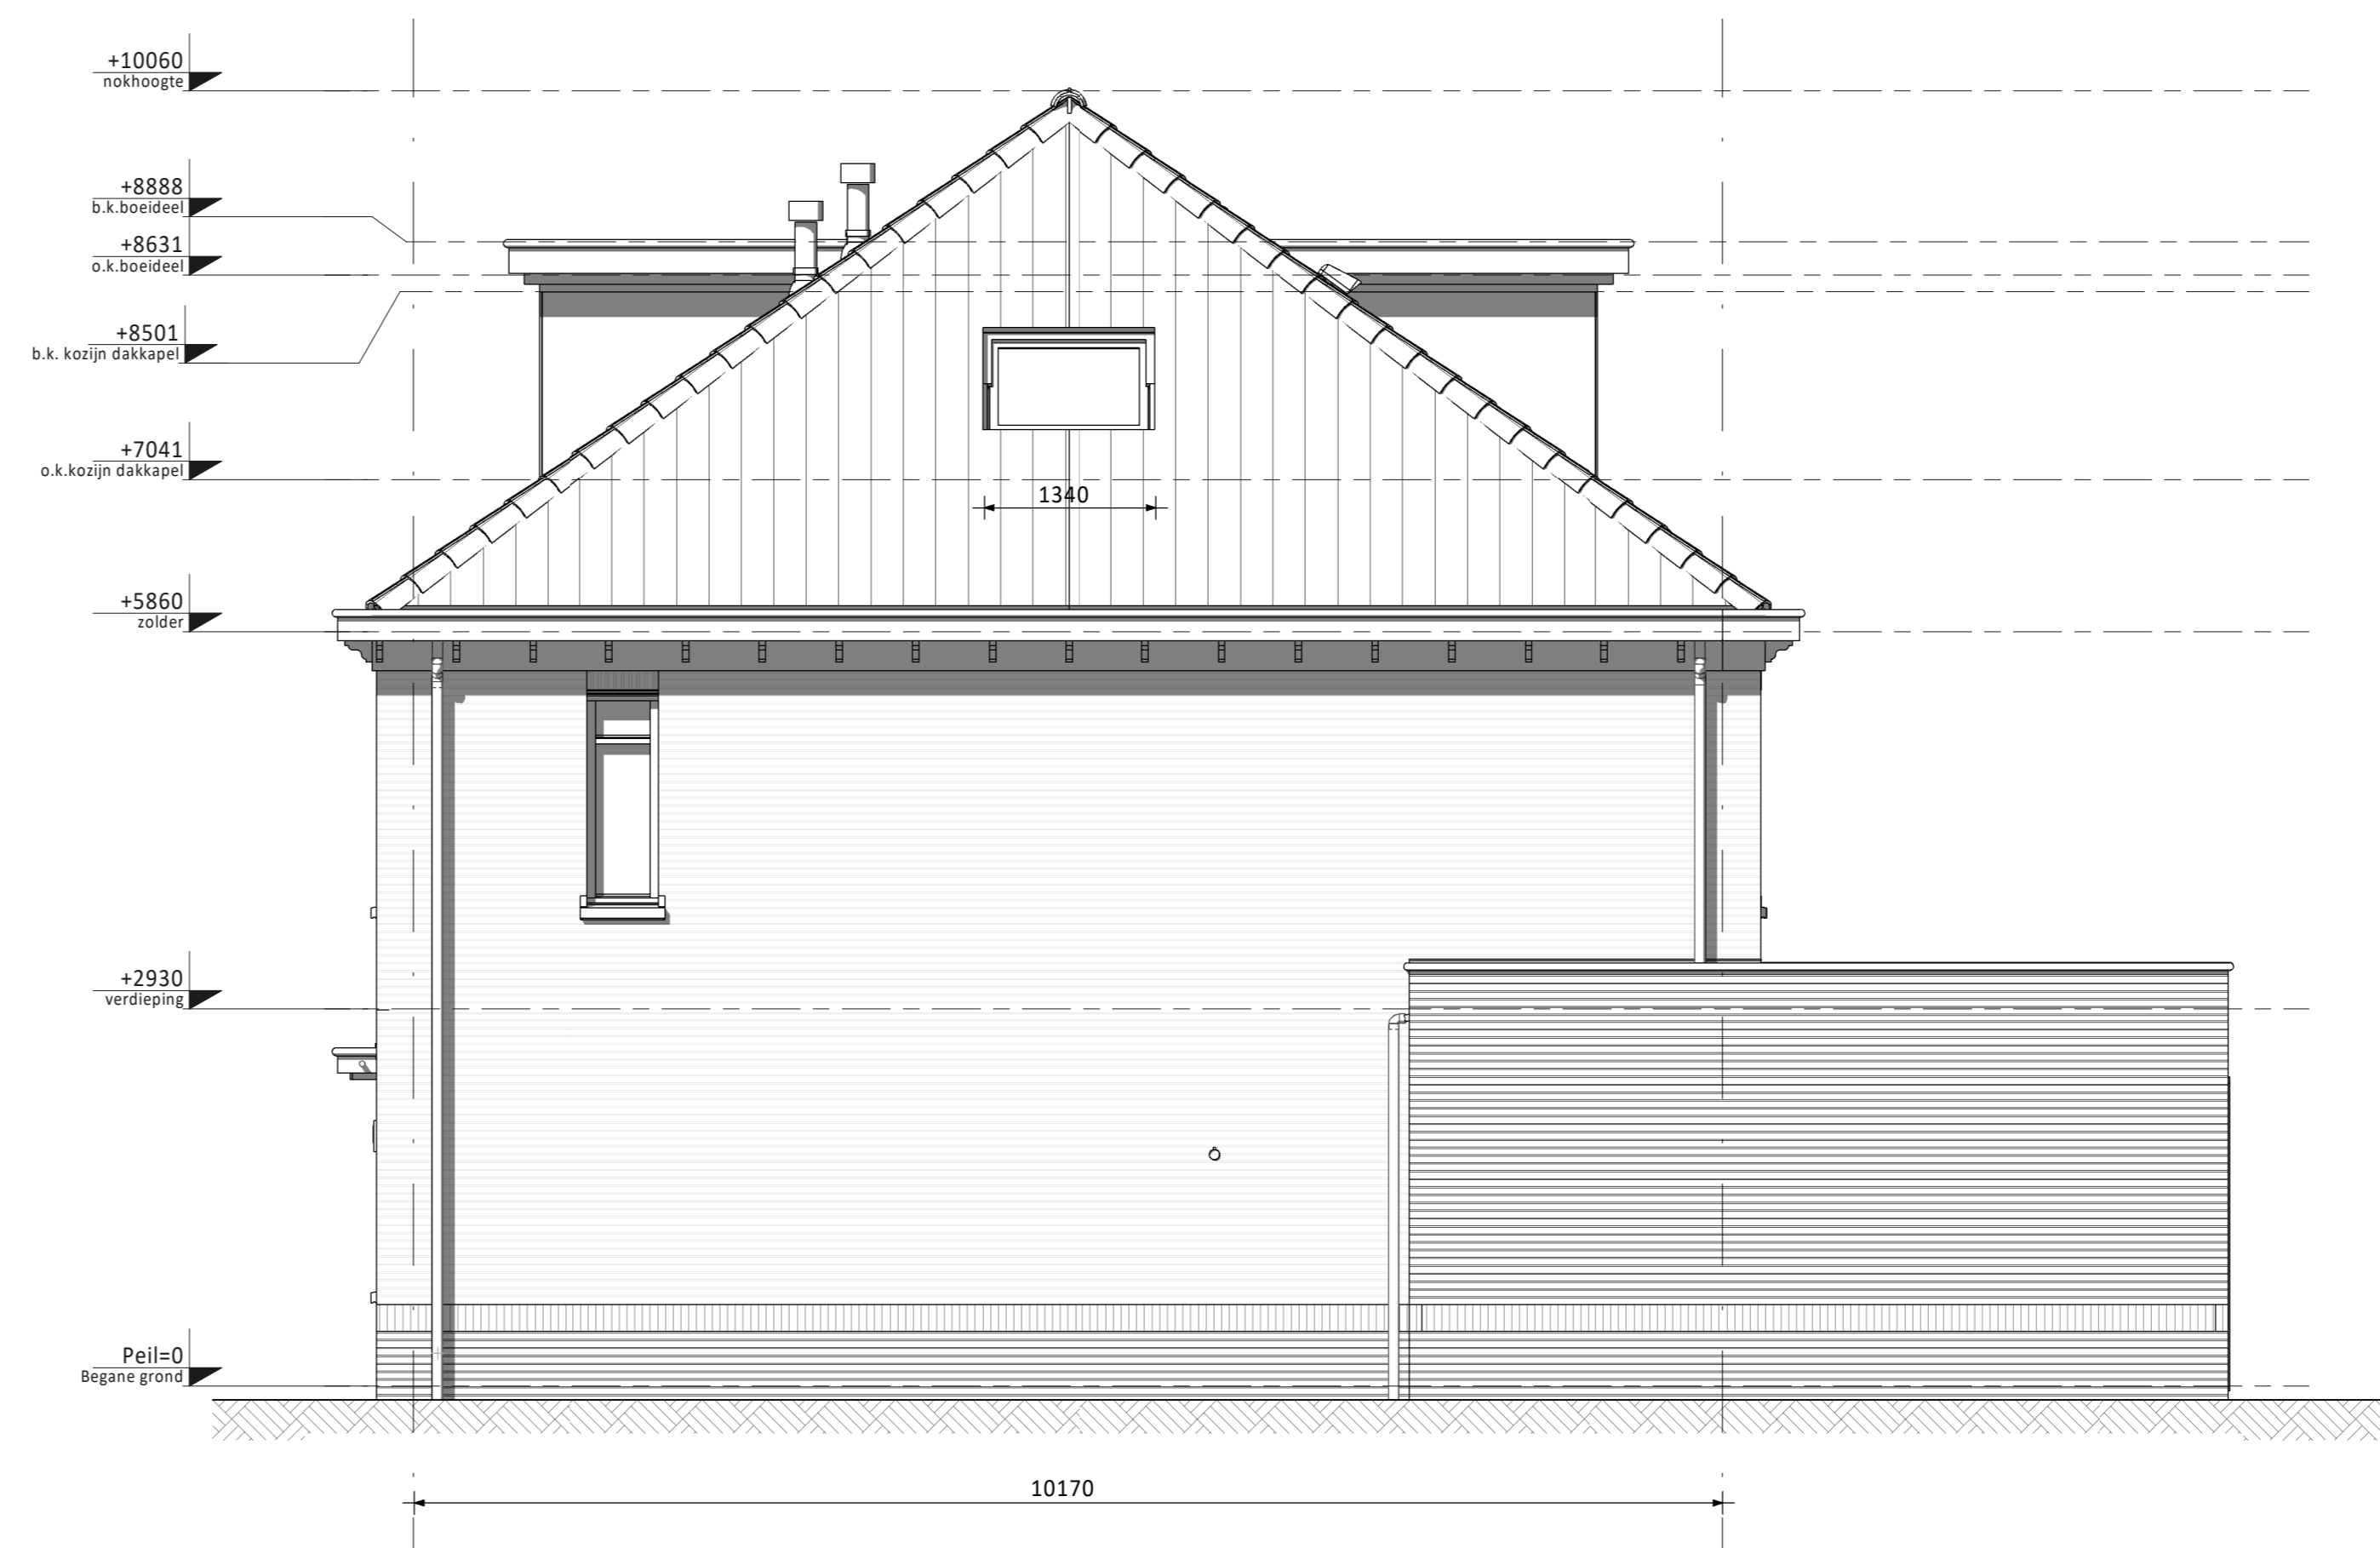

Rechter zijgevel

- A**
- Dakraam kopgevelzijde (niet mogelijk bij alternatieve indeling)
  - Dakkapel achterzijde (alleen mogelijk in combinatie met minder pv panelen en een hogere EPC waarde)
  - Dakkapel voorzijde

**B**

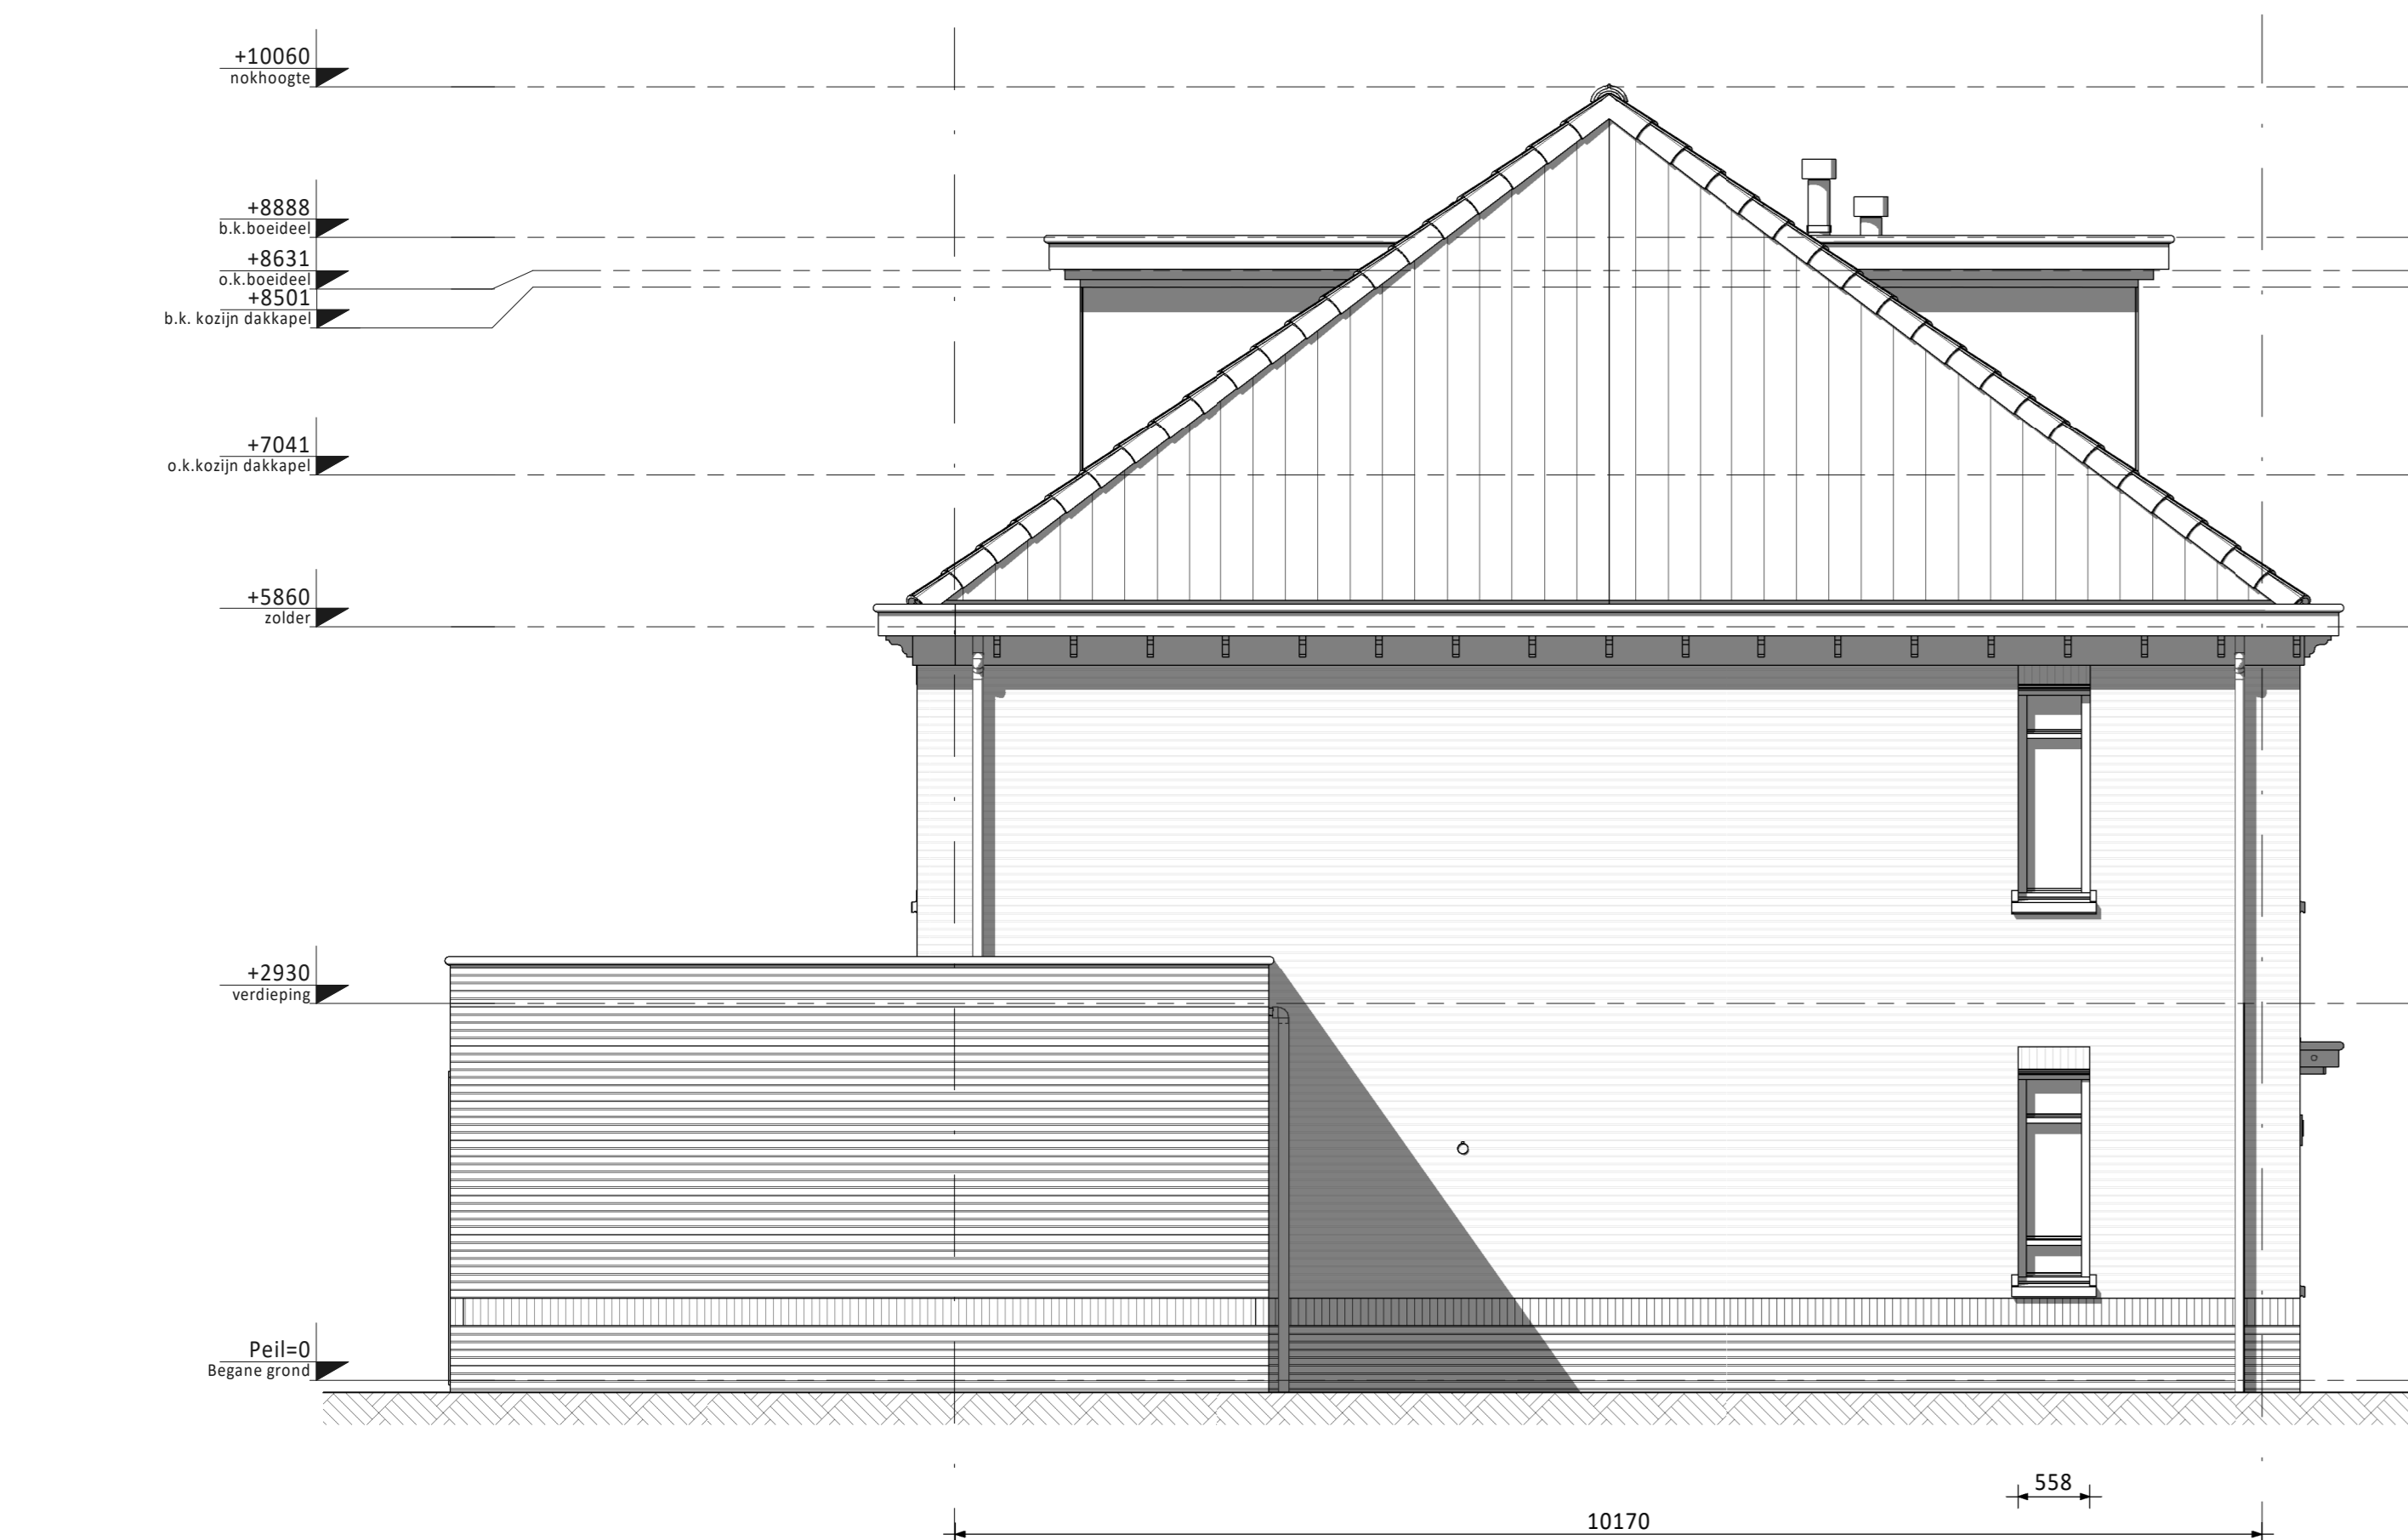

Linker zijgevel

- B**
- Kozijn in zijgevel begane grond (voorzijde)
  - Dakkapel voorzijde
  - Dakkapel achterzijde (alleen i.c.m. minder pv panelen en een hogere EPC waarde)



Rechter zijgevel

- A**
- Kozijn in zijgevel verdieping met draai-keipraam (voorzijde) in plaats van vast glas kozijn
  - Kozijn in zijgevel verdieping met draai-keipraam (achterzijde)
  - Kozijn in zijgevel verdieping met vast glas kozijn (achterzijde) ( is niet getekend)

**B**

Ventilatie dakraam n.t.b. positie i.v.m. PV-panelen  
 □ PV-panelen: aantal en situering indicatief (n.t.b. afhankelijk van EPC berekening)

**KLEUREN EN MATERIALEN**

Onderdeel	Materiaal	Kleur
dakpannen	keramische dakpan	bwrs. 22 en 23: antraciet bwrs. 24 en 25: rood/oranje
goten / overstek	hout	crème-wit
gootbekleding / dakbedekking luifel	EPDM	zwart
dakbedekking aangrenzende berging / aanbouw (optioneel)	bitumen	zwart
daktrim	aluminium	crème-wit
gevelmetselwerk + rollaag boven kozijn	baksteen metselwerk, handvorm wf	bwrs. 22 en 23: rood (m.u.v. van risallet) bwrs. 24 en 25: bruin/paars
gevelmetselwerk risallet (= gezamenlijk naar voren springende gevel voorzien van tuit)	baksteen metselwerk, handvorm wf	wit gekelmd
plint gevelmetselwerk + rollaag + accent metselwerk	baksteen metselwerk, handvorm wf	aubergine
metselwerk aangrenzende berging	baksteen metselwerk, handvorm wf	aubergine
voegwerk	cement	donkergrijs (m.u.v. risallet) risallet: wit gekelmd
kozijnen	hout	crème-wit
ramen	hout	crème-wit
lateien	staal	crème-wit
voordeuren	hout	zwartblauw
panelen kozijnen	colorbel	lichtgrijs
tuindeuren	hout	crème-wit
bergingsdeuren	sectionaal	zwartblauw
bergingsdeuren	hout	crème-wit
deurdorpels	kunststeen	antraciet
raamdorpels	prefab beton	natuurel
hemelwaterafvoer	kunststof	grijs
zijwangen dakkapel (optioneel)	hout	crème-wit

**RENVOOI ALGEMEEN**

- entree woningen
- meterkast, voorzien van underlayment meterkastbord inclusief zijwangen
- tegelerwerk
- maaiveld
- binnendeur
- colorbel
- houten paneel

D				
C				
B				
A				
0	07-04-2020	Definitief		
Rev.	Datum	Omschrijving	Get.	Cont.

Opdrachtgever:  
**Vorm Conceptwoningen B.V.**  
 te Papendrecht

Project:  
 De Zoomers te Nieuwerkerk a/d IJssel (Esse Zoom fase 3)  
 Type tweekapper 7,3m (Oud Hollands)

Overzicht kopersopties zijgevels  
 Bouwnummers 24 en 25

Schaal 1:50  
 Formaat AD  
 Project: 190741

6D Wonen  
 Vierweg 255  
 Postbus 16  
 3350 AA Papendrecht  
 T 078 4411300  
 F 078 4534734  
 E info@vorm.nl  
 www.vorm.nl

Status: Definitief  
 Rev: 0