




as Begane grond as

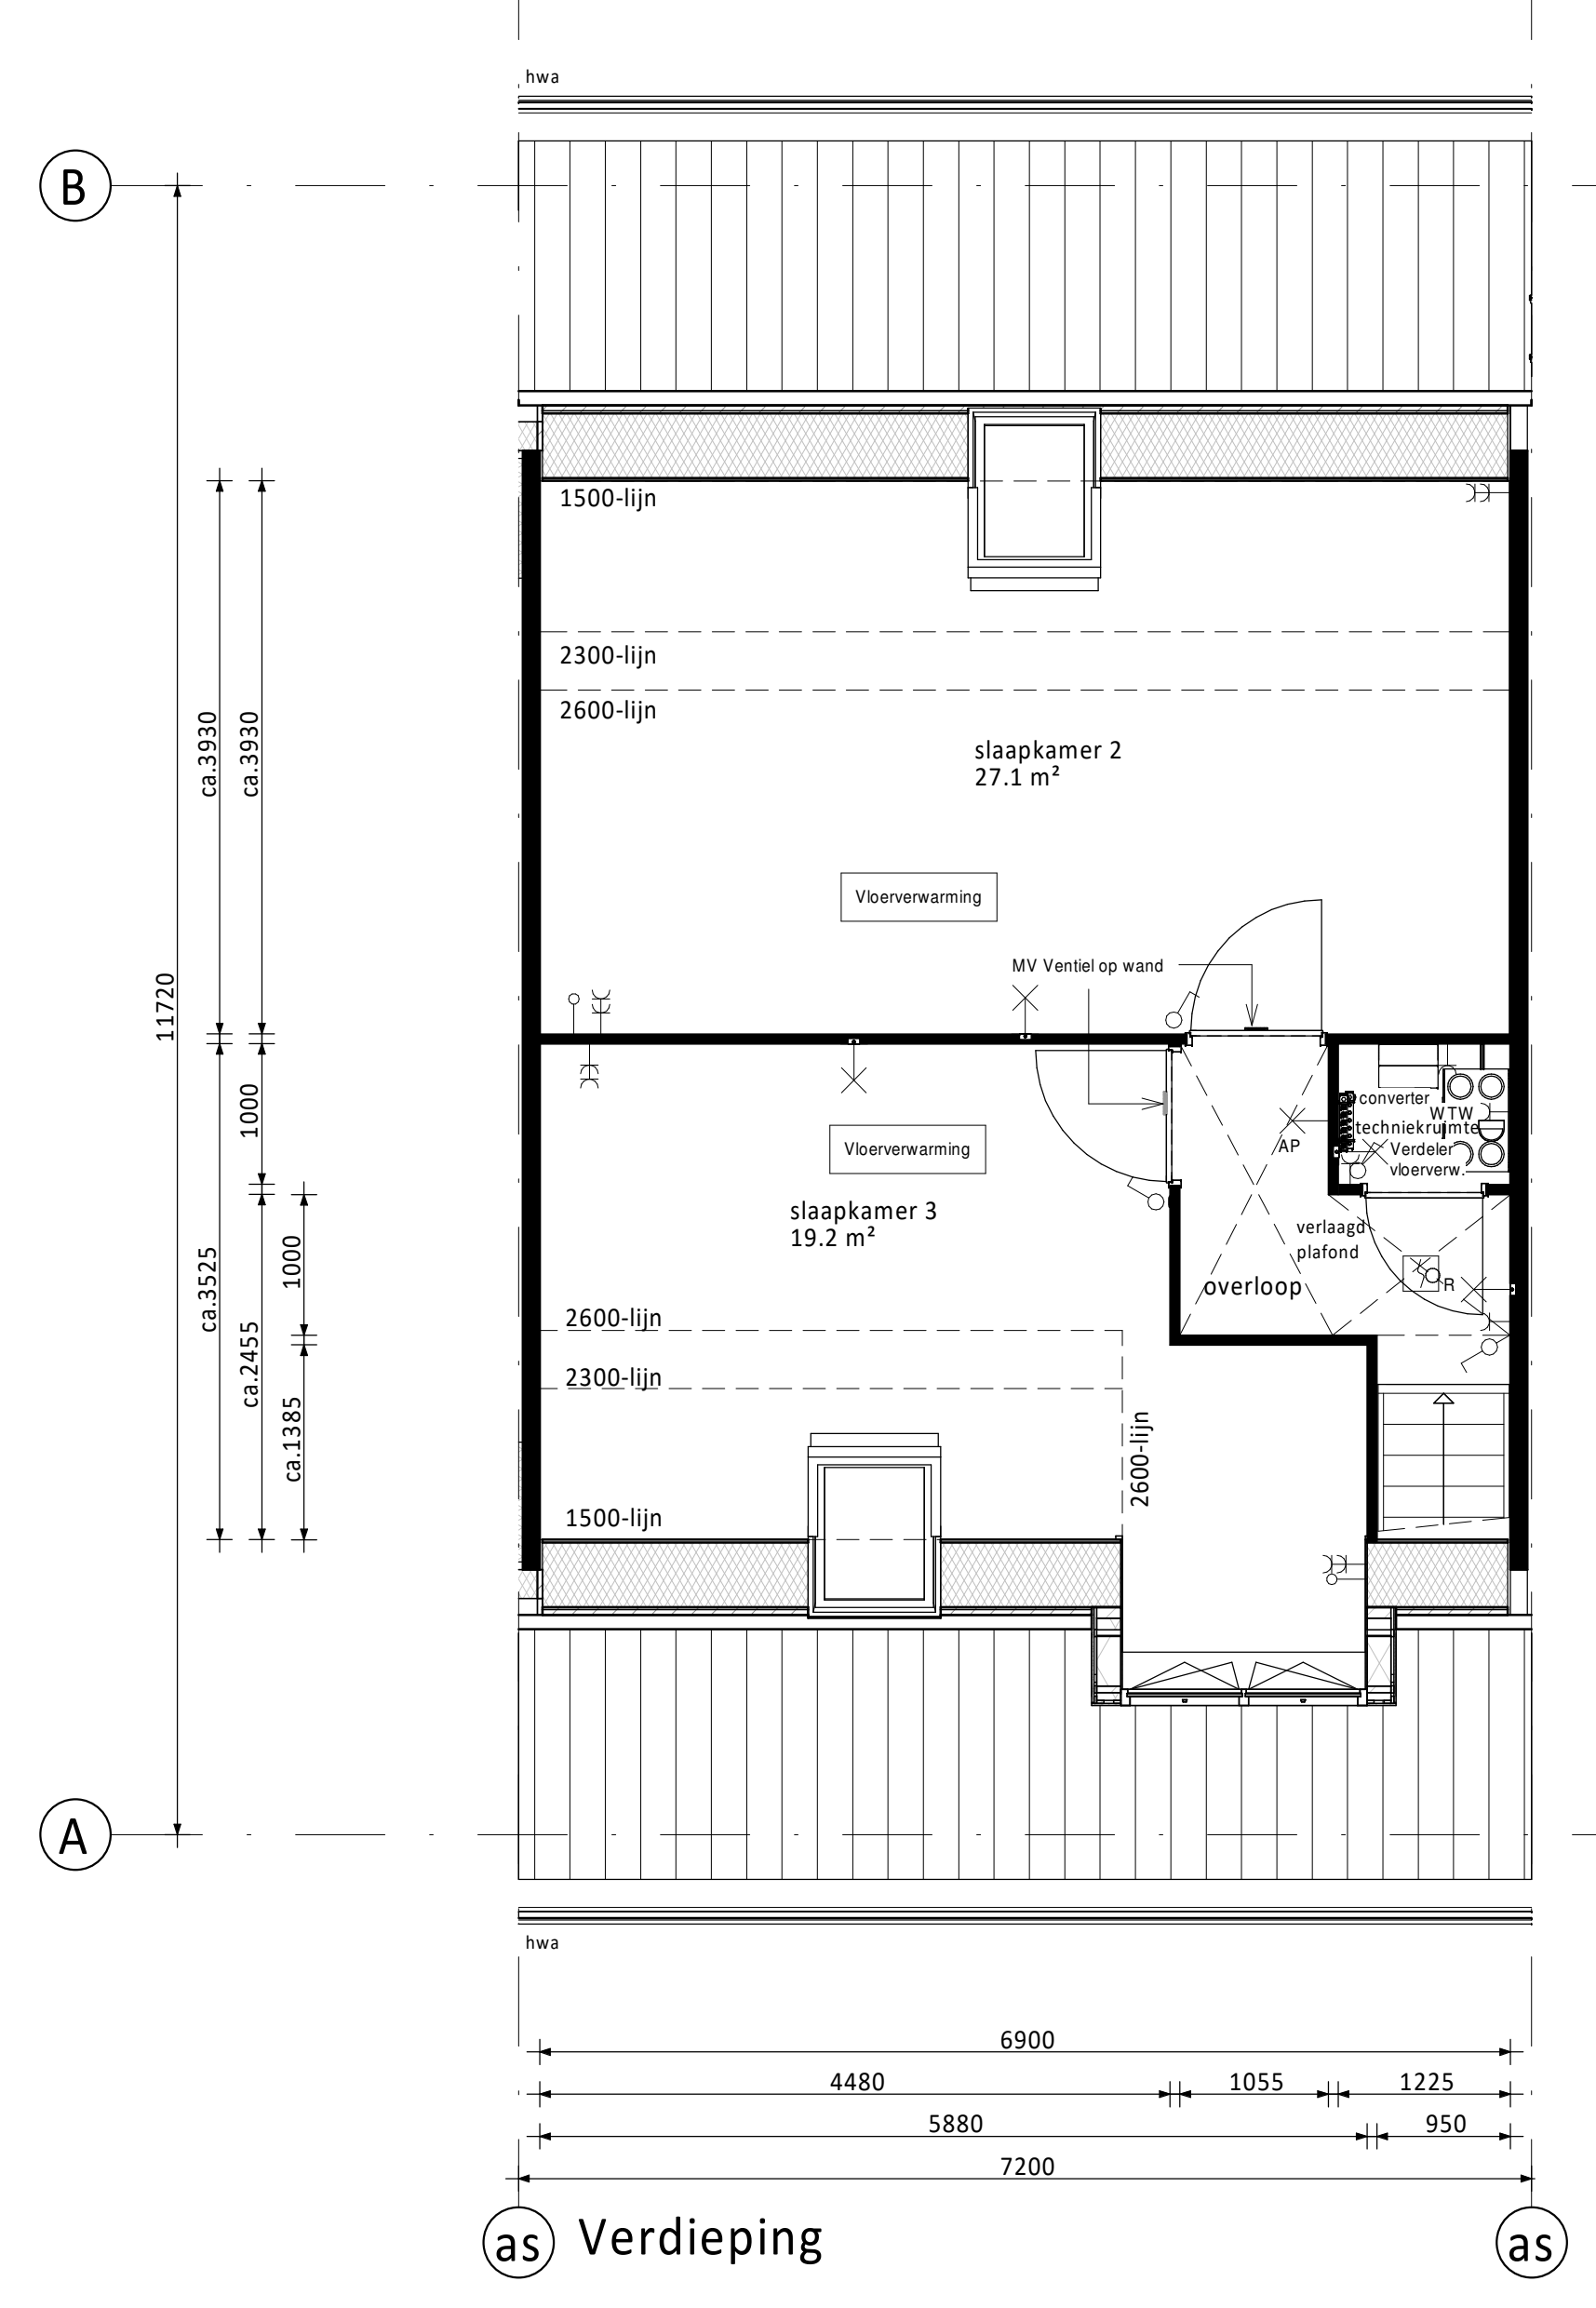

as Verdieping as

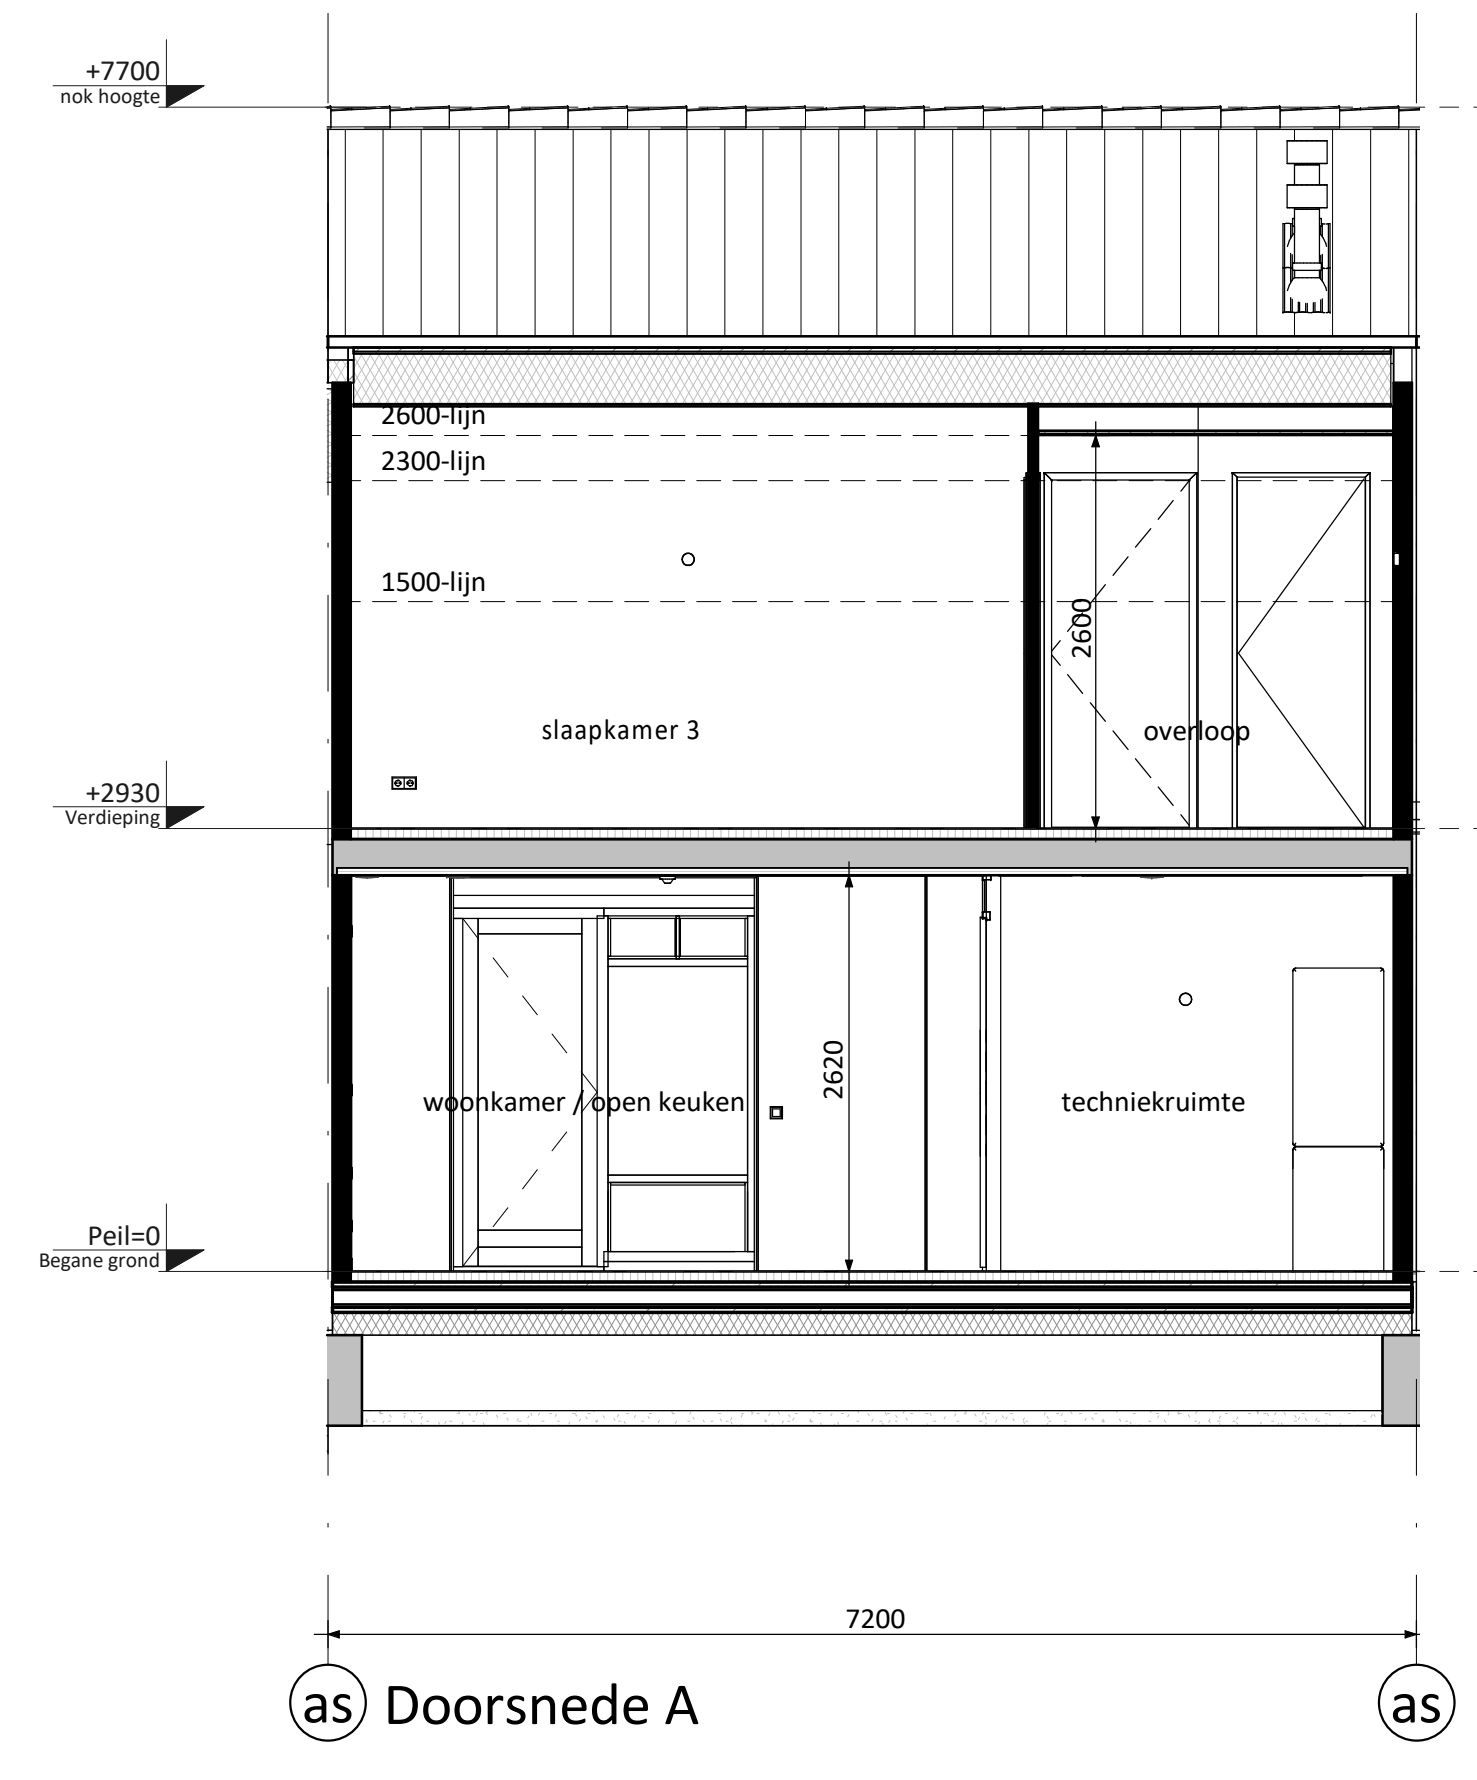


as Doorsnede A as

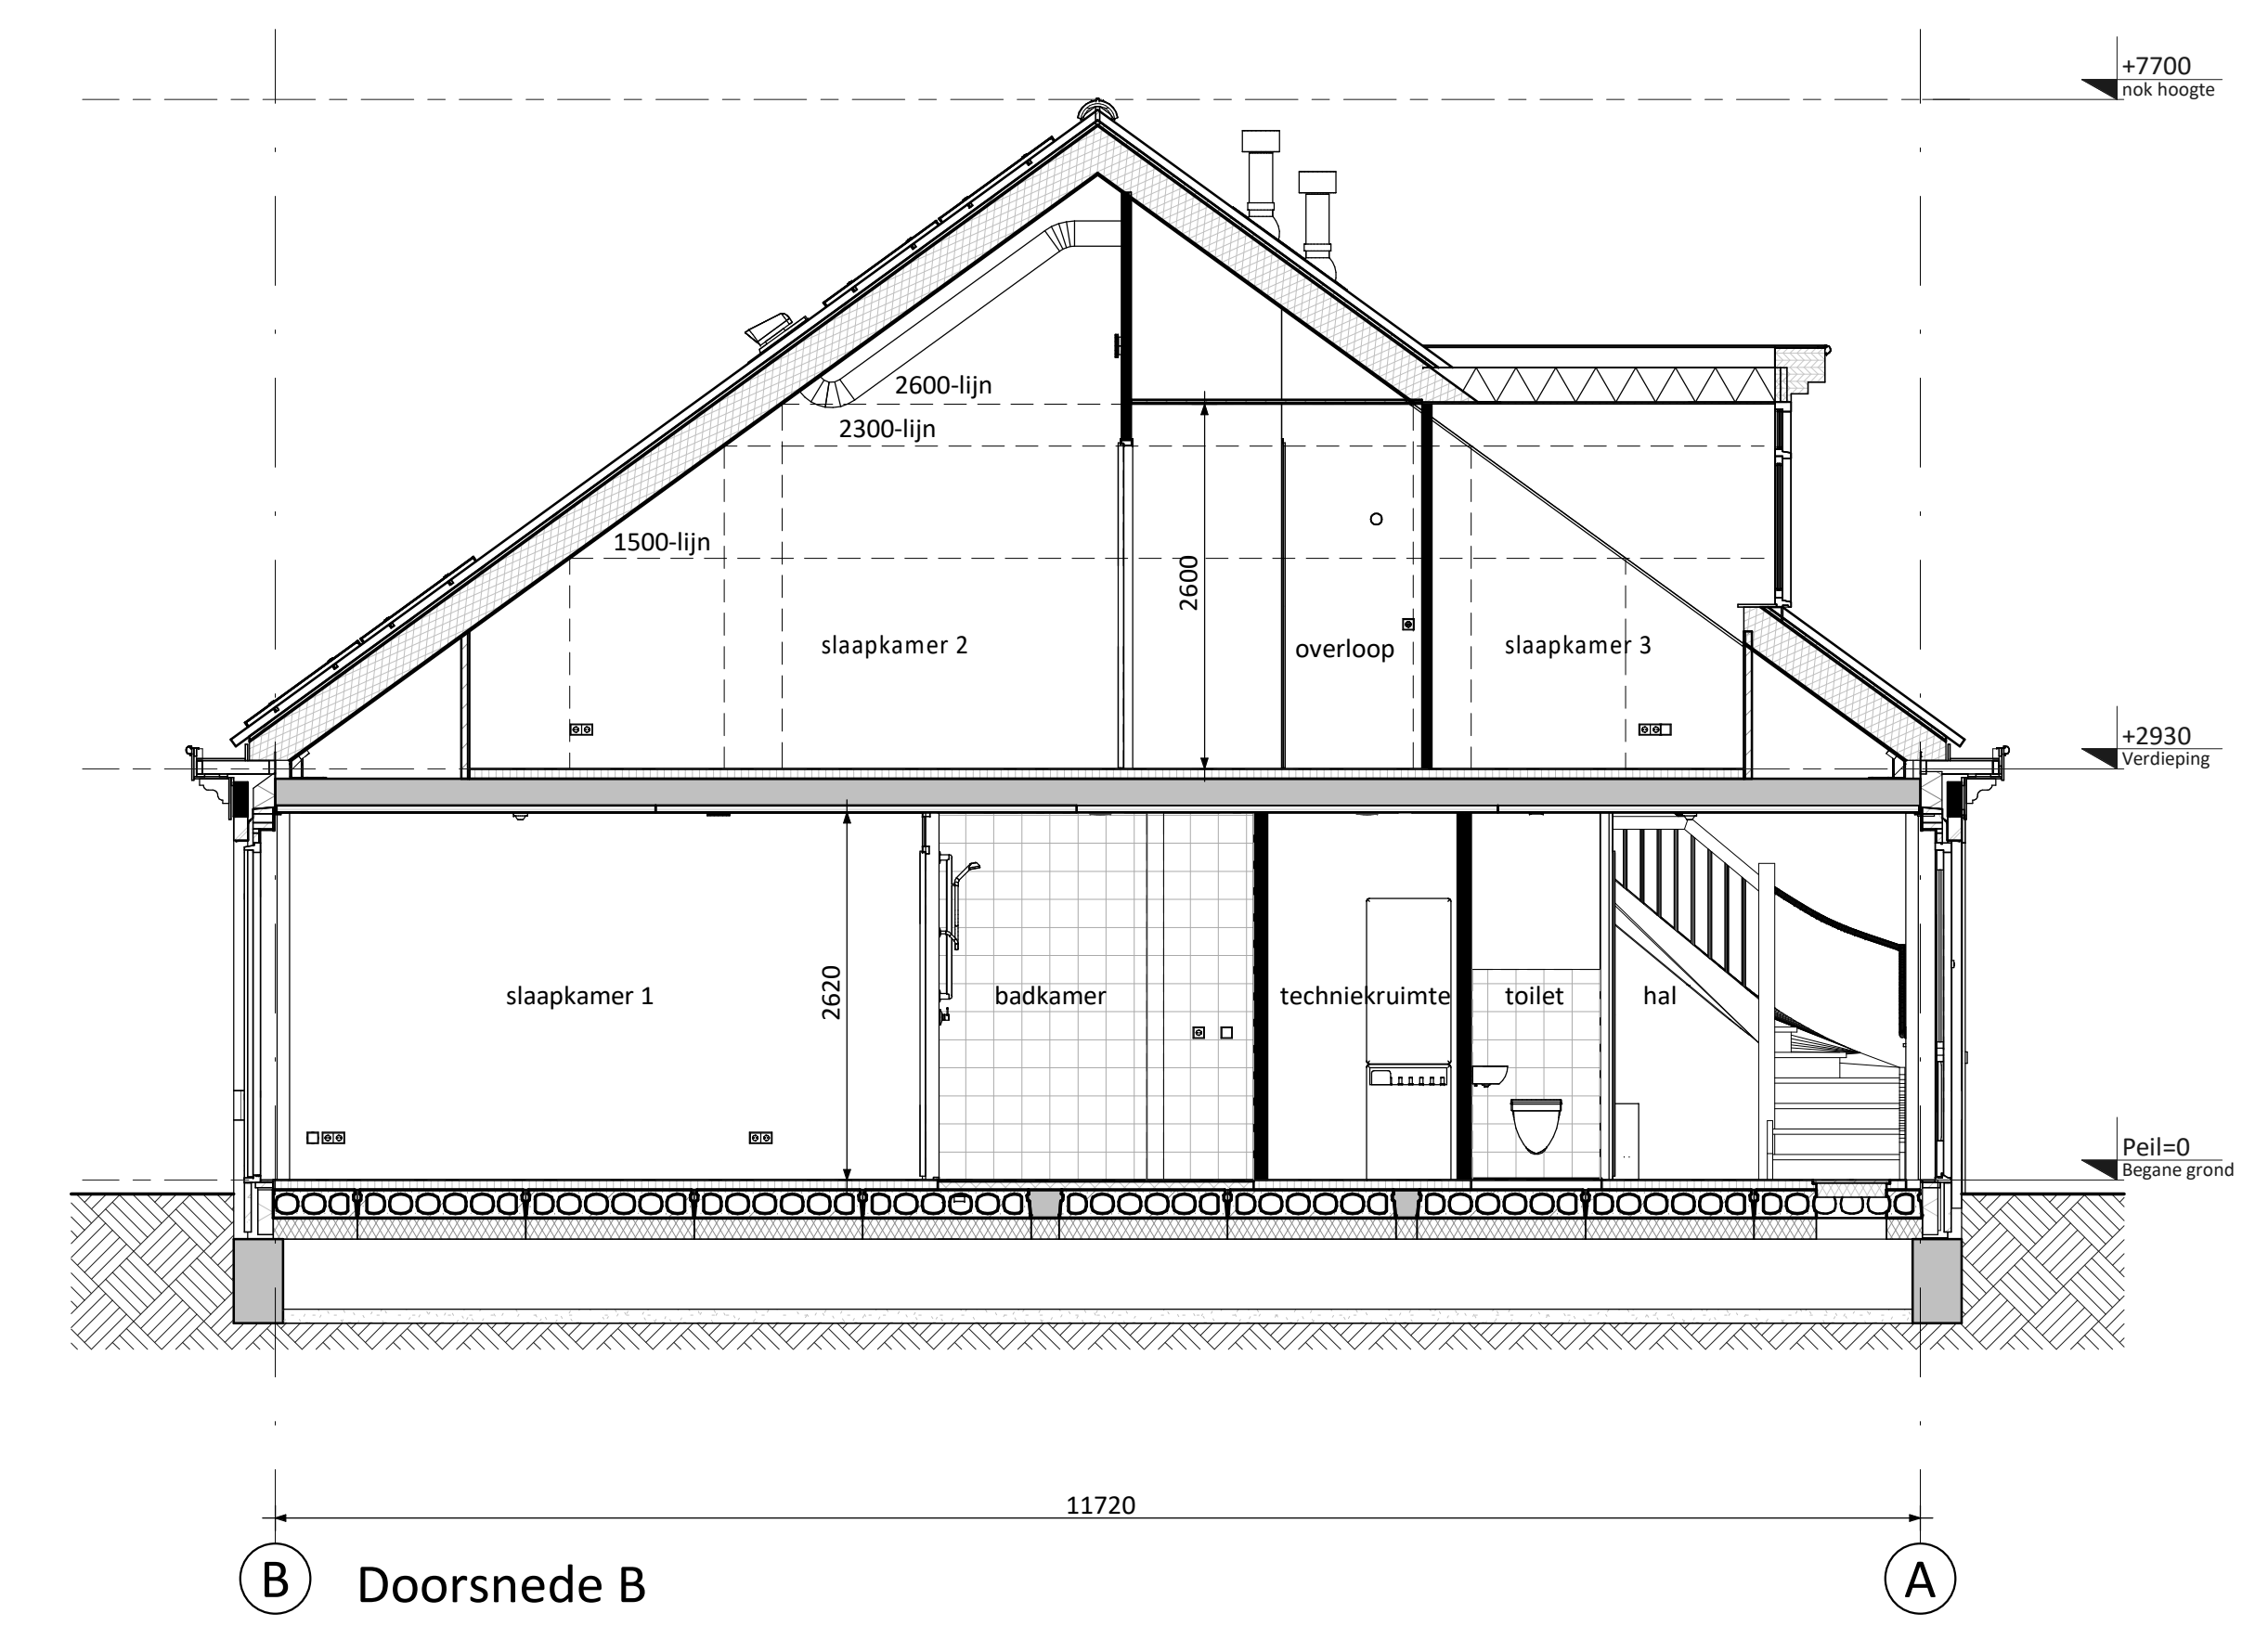

B Doorsnede B A



as Voorgevel as

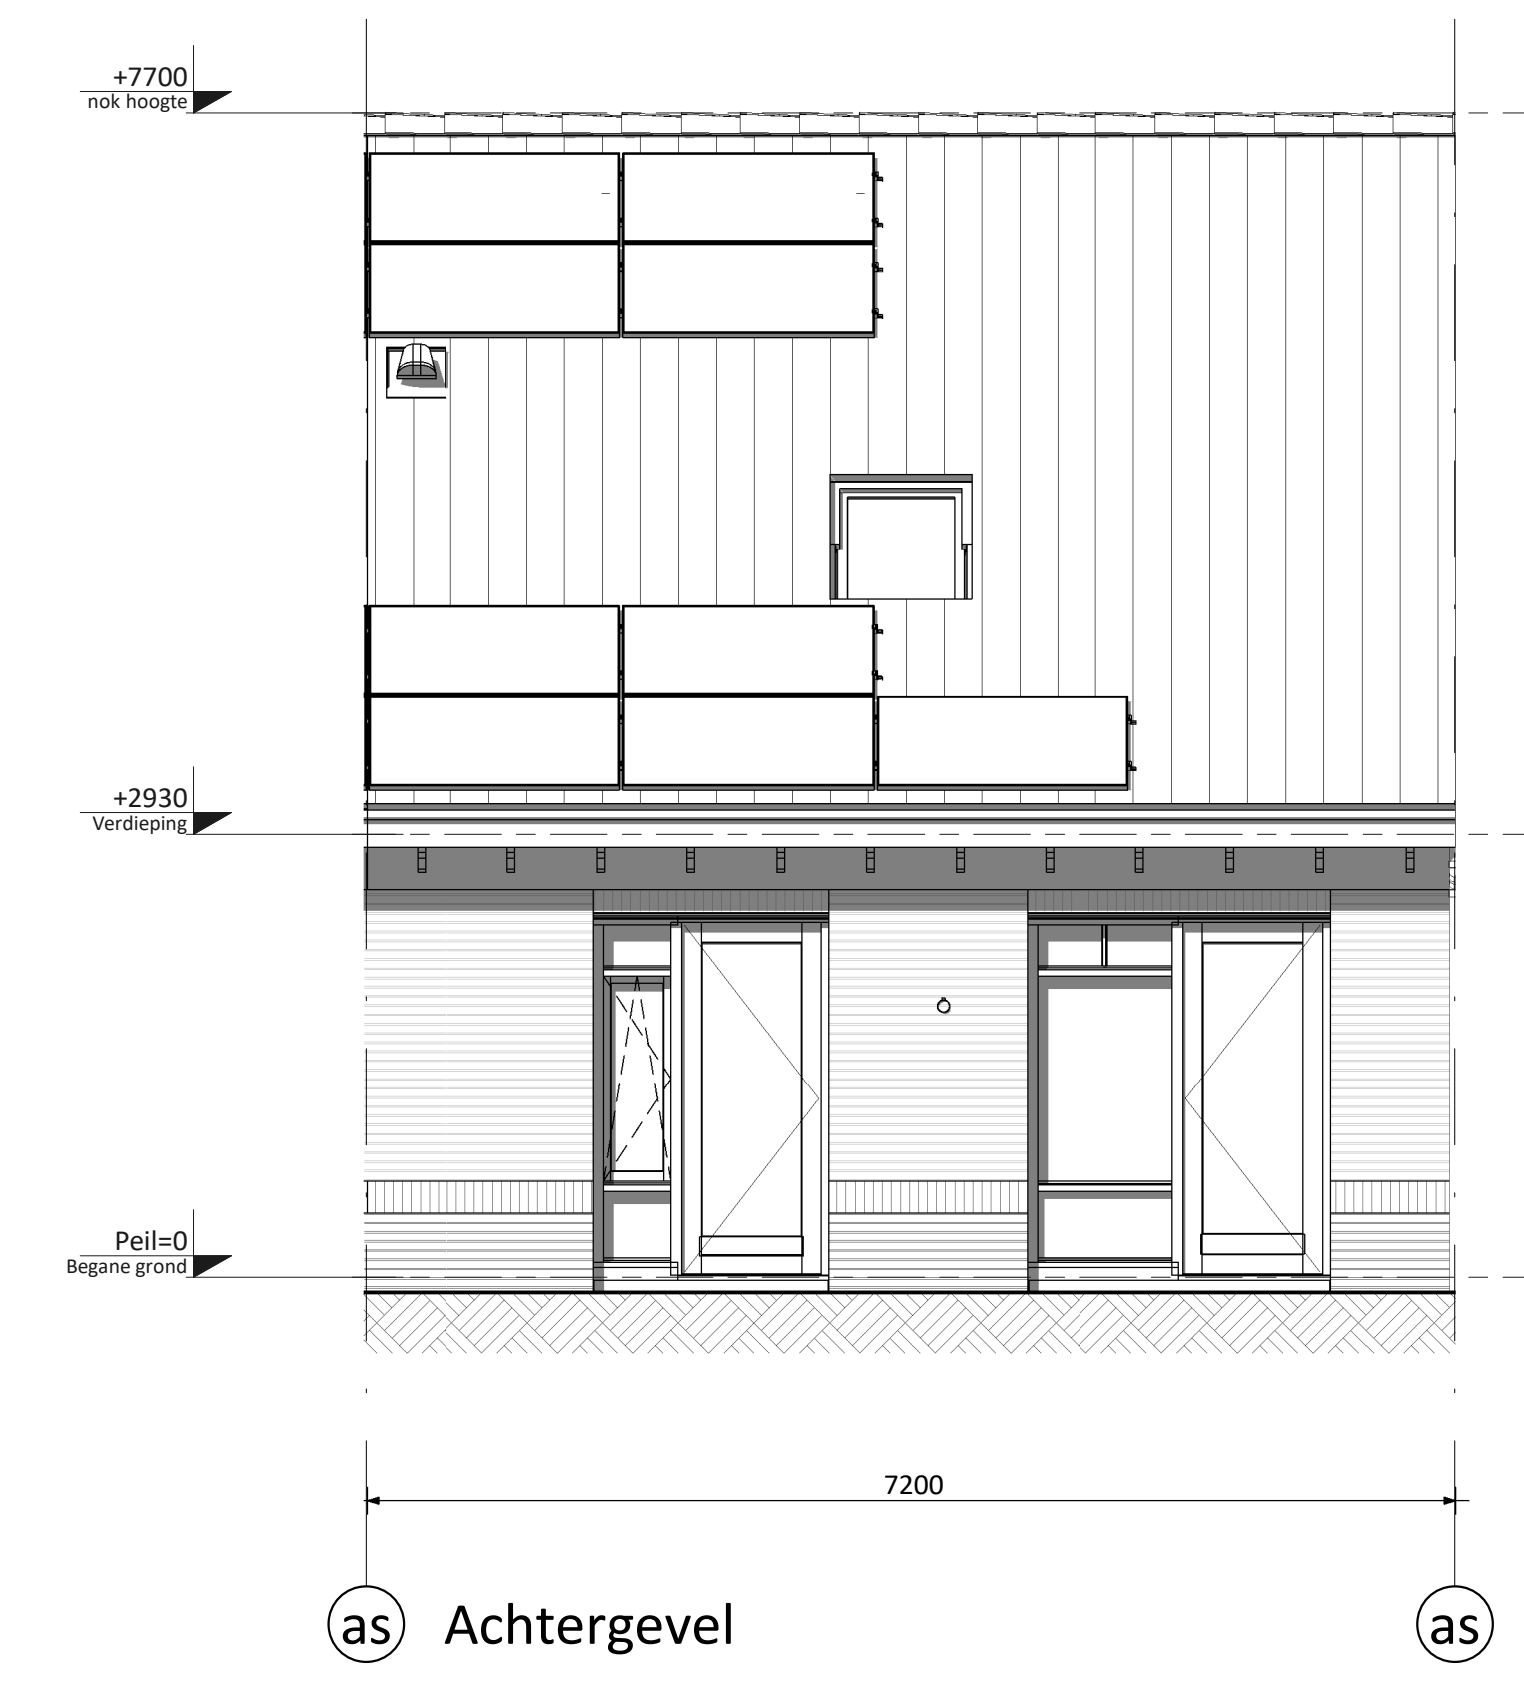

as Achtergevel as

□ PV-panelen: aantal en situering indicatief (n.t.b. afhankelijk van EPC berekening)

RENVOOI ELEKTRA

- ☒ Centraaldoos / wandlichtpunt
- ☒ Enkelpolige schakelaar (1050+vl.)
- ☒ Serieschakelaar (1050+vl.)
- ☒ Wisselschakelaar (1050+vl.)
- ☒ Gecombineerde enkelvoudige wandcontactdoos gearaad met enkelpolige schakelaar (1050+vl.)
- ☒ Gecombineerde enkelvoudige wandcontactdoos gearaad met wisselschakelaar (1050+vl.)
- ☒ Enkele gearaade wandcontactdoos (300+vl.)
- ☒ Dubbele gearaade wandcontactdoos voorzien van USB oplaadpunt (300+vl.)
- ☒ Groepenkast
- ☒ Loze buisleiding (300+vl.)
- ☒ Bedrade buisleiding (300+vl.)
- ☒ Optische rookmelder
- ☒ Thermostaat (1500+vl.)
- ☒ Schel
- ☒ Beldrukker
- ☒ Afzuigpunt / Inblaaspunt
- ☒ Regeling ventilatie (1500+vl.)
- ☒ CO2 melders (1500+vl.)

- CAP Centrale Aardpunt
- CAI Centrale Antenne Installatie
- KT Kooktoestel
- KK Koelkast
- BOI Boiler
- WPU Warmte Pomp Unit
- CON Omvormer t.b.v. pv cellen
- CO2 CO2 sensor t.b.v. ventilatie
- AP Accesspoint (loos)
- MAGN Magnetron
- WTW Mechanische Ventilatie (met warmterugwinning)
- R Rookmelder
- TEL Telecom aansluiting
- TH Thermostaat
- VW Vaatwasser
- WD Wasdroger
- WM Wasmachine

KLEUREN EN MATERIALEN

Onderdeel	Materiaal	Kleur
dakpannen	keramische dakpan	antraciet
goten / overstek	hout	crème-wit
gootbekleding / dakbedekking erker (optioneel)	EPDM	zwart
dakbedekking dakkapel	bitumen	zwart
daktrim	aluminium	crème-wit
gevelmetselwerk + rollaag boven kozijn	baksteen metselwerk, handvorm wf	bwnr. 01 t/m 04: rood bwnr. 05 en 06: wit gekelmd
plint gevelmetselwerk + rollaag	baksteen metselwerk, handvorm wf	aubergine
voegwerk	cement	bwnr. 01 t/m 04: crème-wit bwnr. 05 en 06: wit gekelmd
kozijnen	hout	bwnr. 01 t/m 04: crème-wit bwnr. 05 en 06: antraciet
ramen		bwnr. 01 t/m 04: crème-wit bwnr. 05 en 06: antraciet
lateien	staal	crème-wit
voordeuren	hout	zwart/blauw
tuinteuren	hout	bwnr. 01 t/m 04: crème-wit bwnr. 05 en 06: antraciet
deurorpels	kunststeen	antraciet
raamorpels	prefab beton	naturel
hemelwaterafvoer	kunststof	grijs
zijwangen dakkapel	hout	crème-wit

RENVOOI ALGEMEEN

- ▲ entree woningen
- ☒ meterkast, voorzien van underlayment meterkastbord inclusief zijwangen
- ☒ tegelwerk
- ☒ maaiveld
- ☒ binnendeur

D			
C			
B			
A			
D	07-04-2020	Definitief	
Rev.			

Opdrachtgever:
Vorm Conceptwoningen B.V.
Papendrecht
De Zoomers te Nieuwerkerk a/d IJssel (Esse Zoom fase 3)
Type bungalow-woning 7,2m (Oud-Hollands)

Ontwerper:
Bouwnummer 03 (als getekend)
Bouwnummer 02 (gespiegeld)

Schaal: 1:50
Formaat: 1250 x 841

Formaat: 1250 x 841
Formaat: Definitief

6D Wonen
Vierweg 545
3300 AA Papendrecht
T 078 442300
E info@6d.nl
www.6d.nl