




as Begane grond

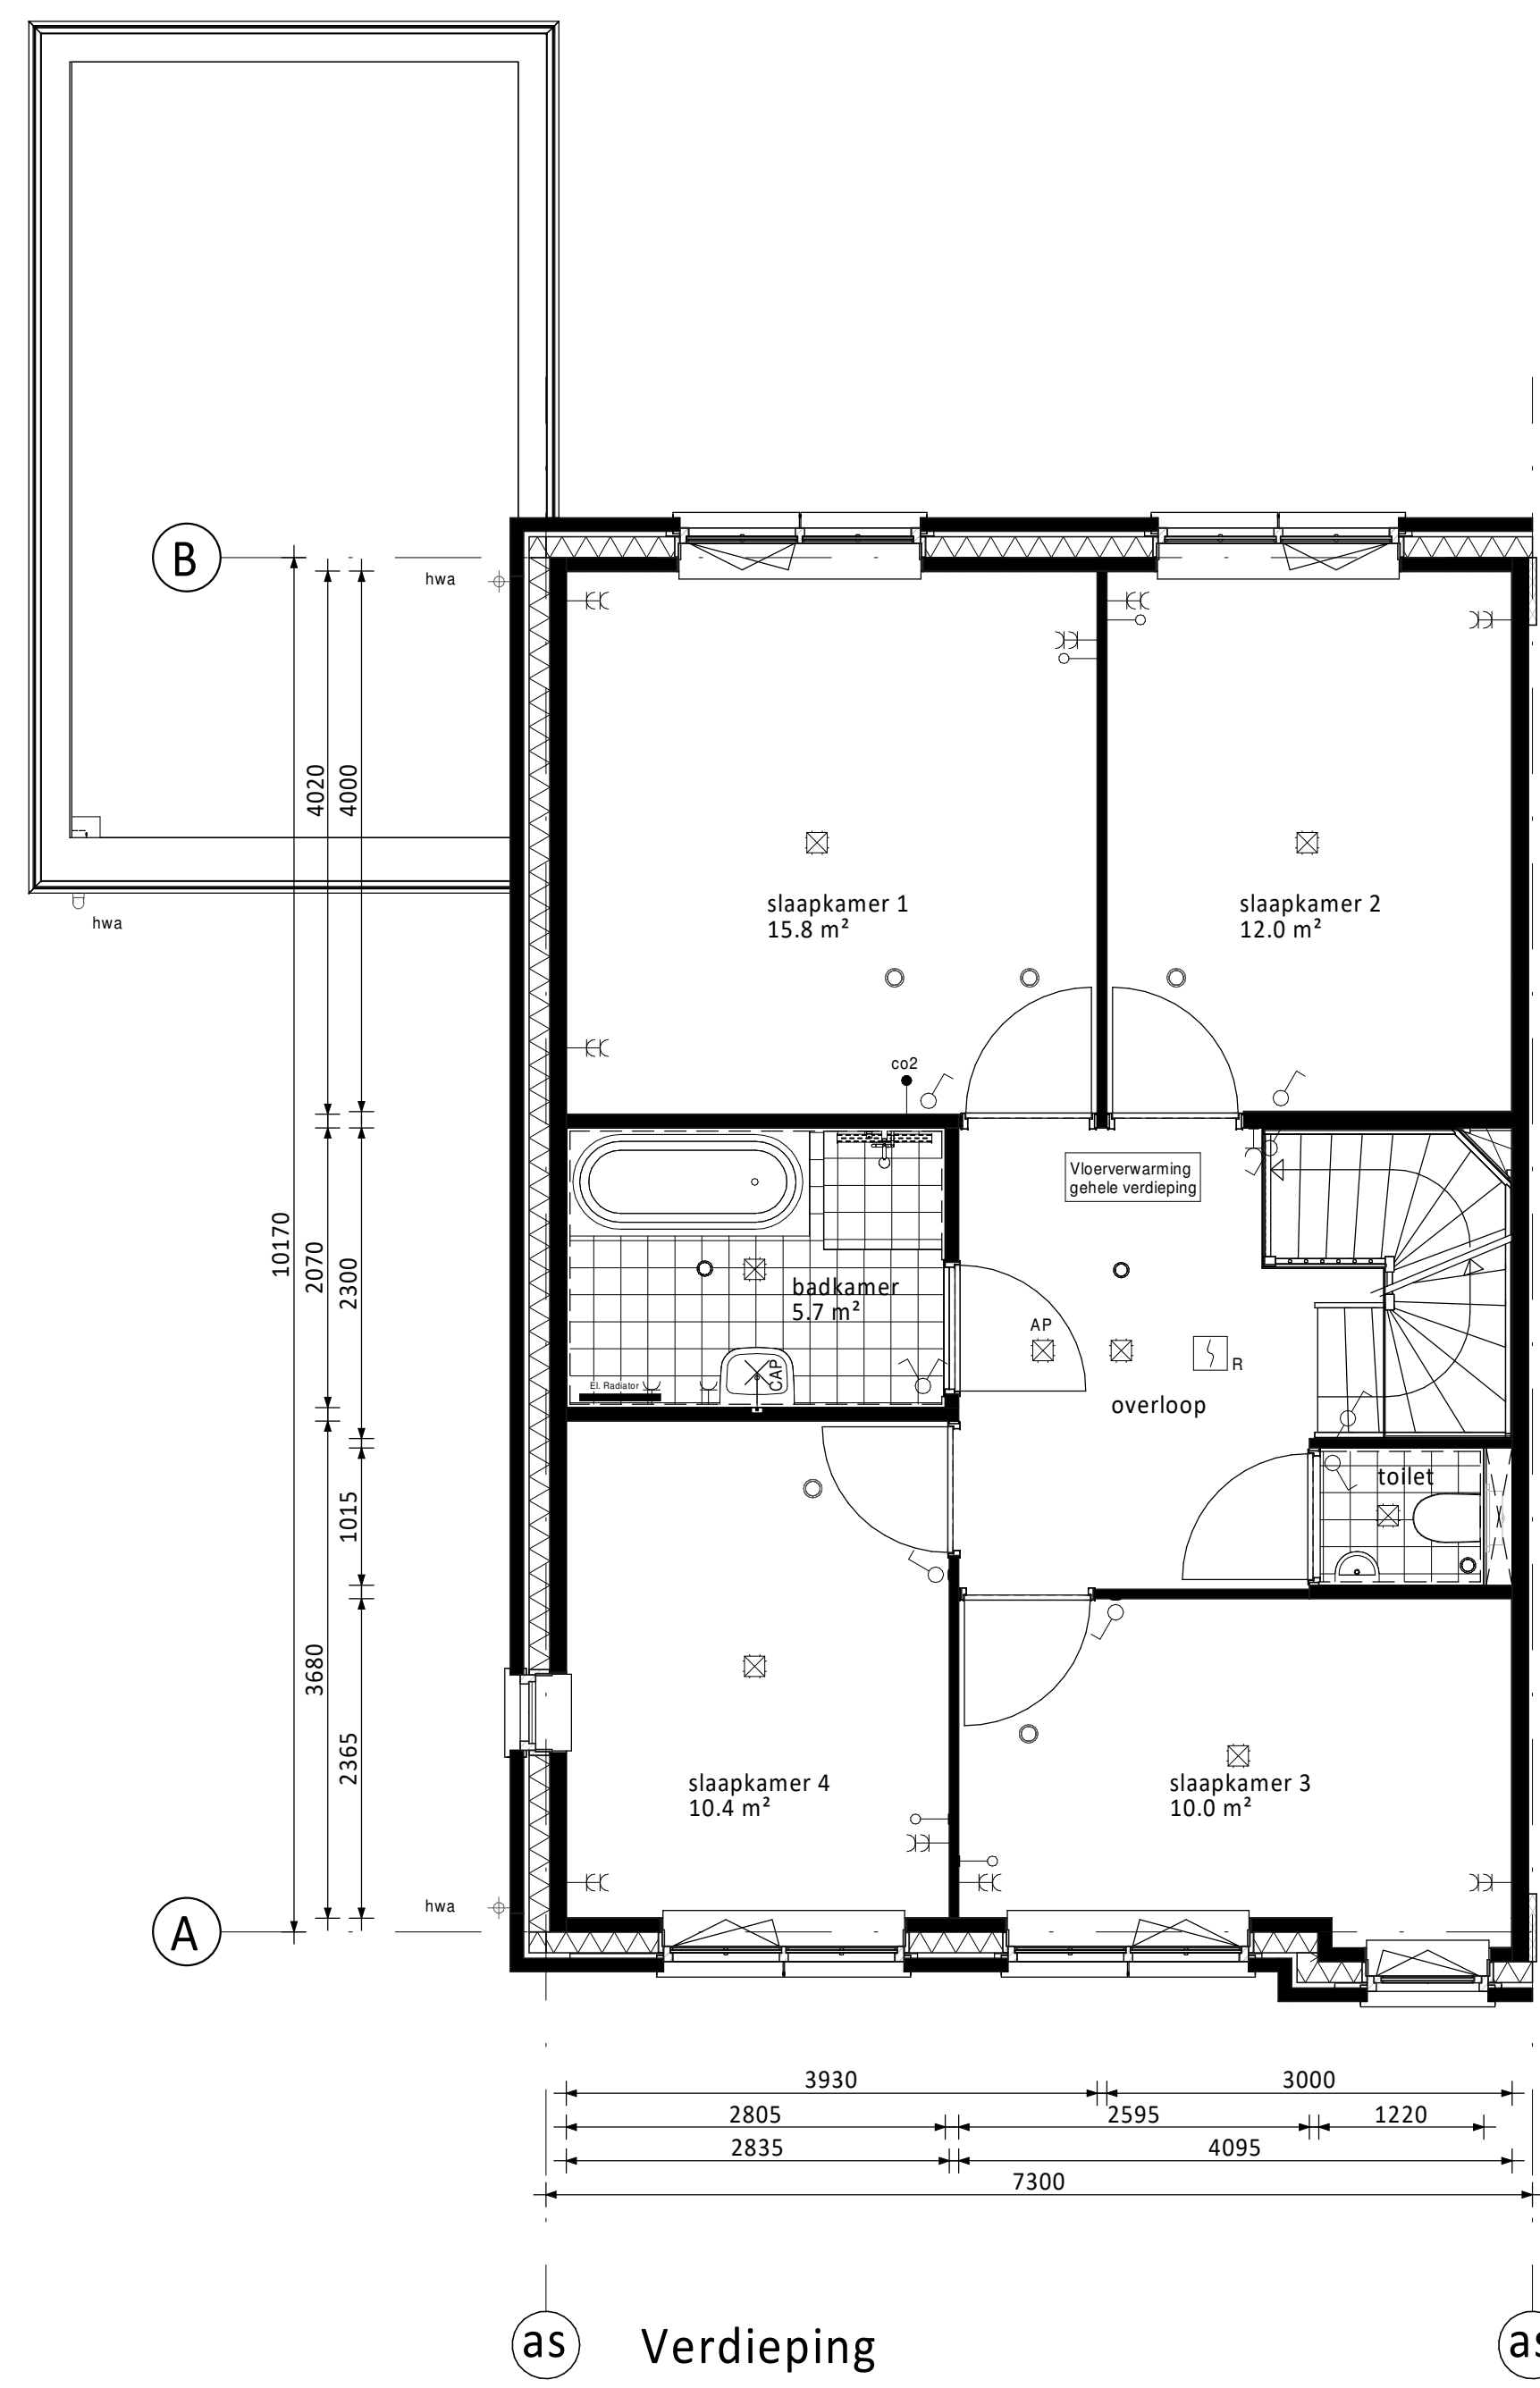

as Verdieping

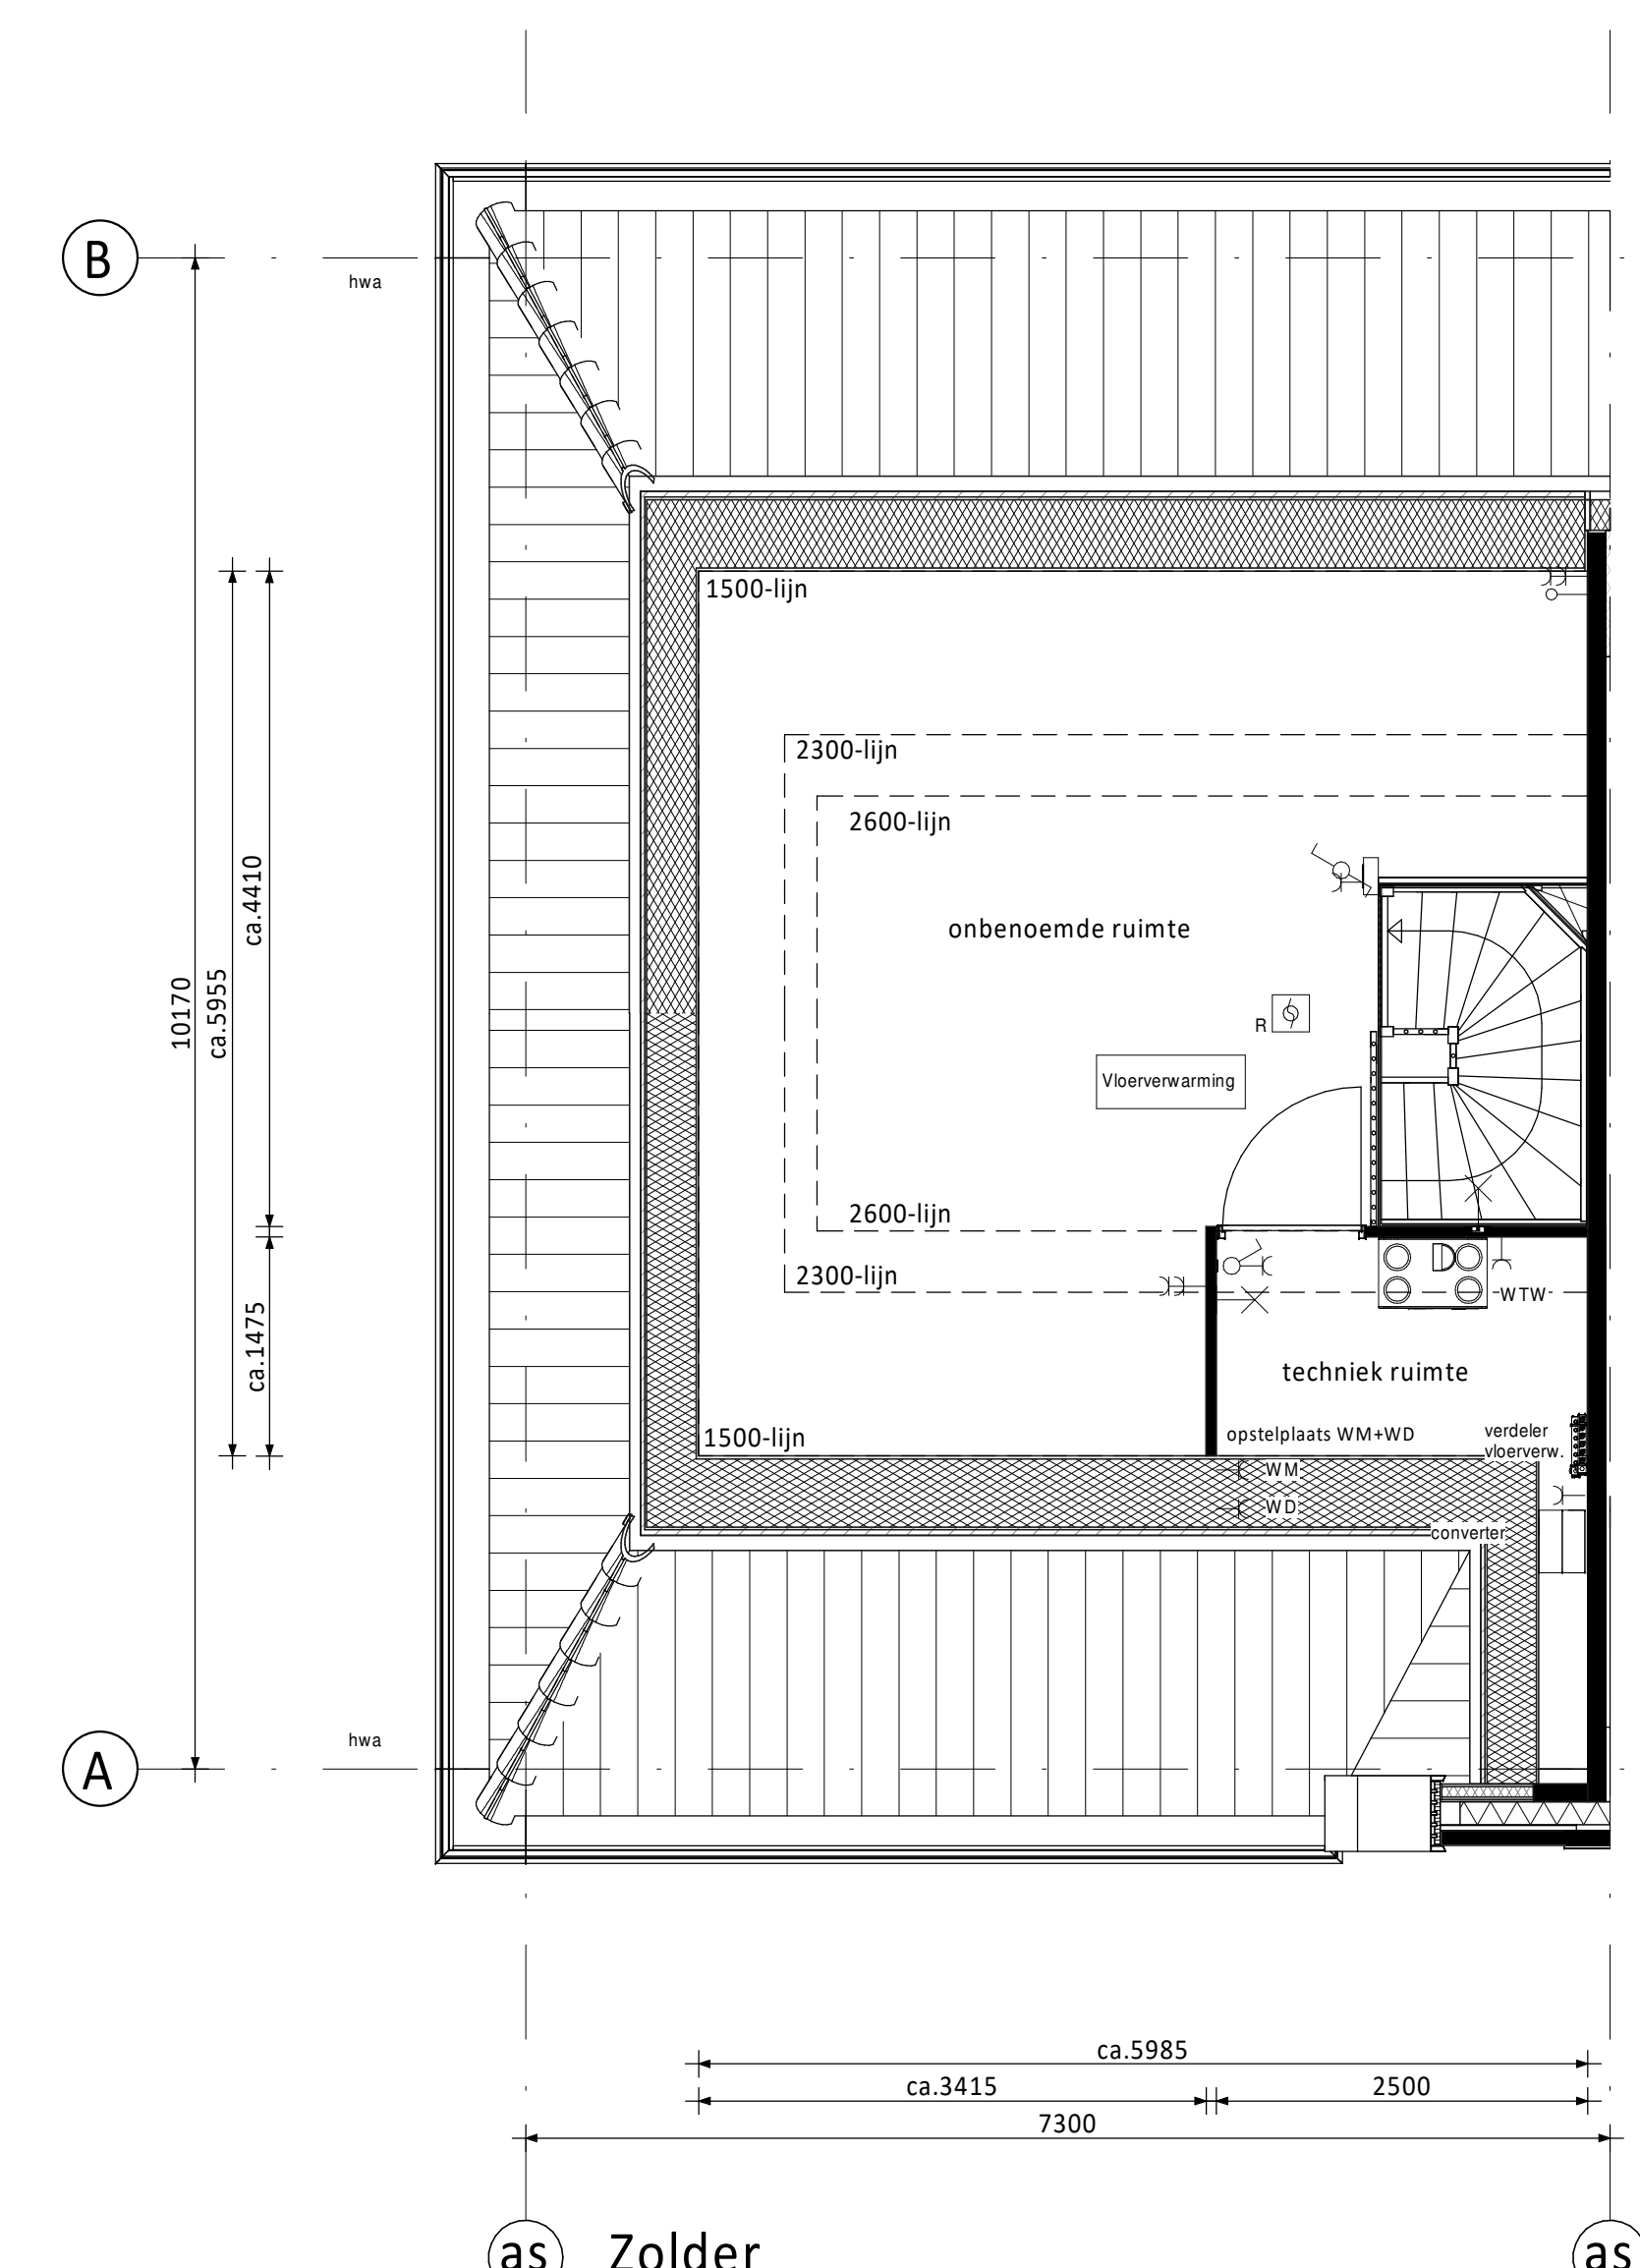


as Zolder

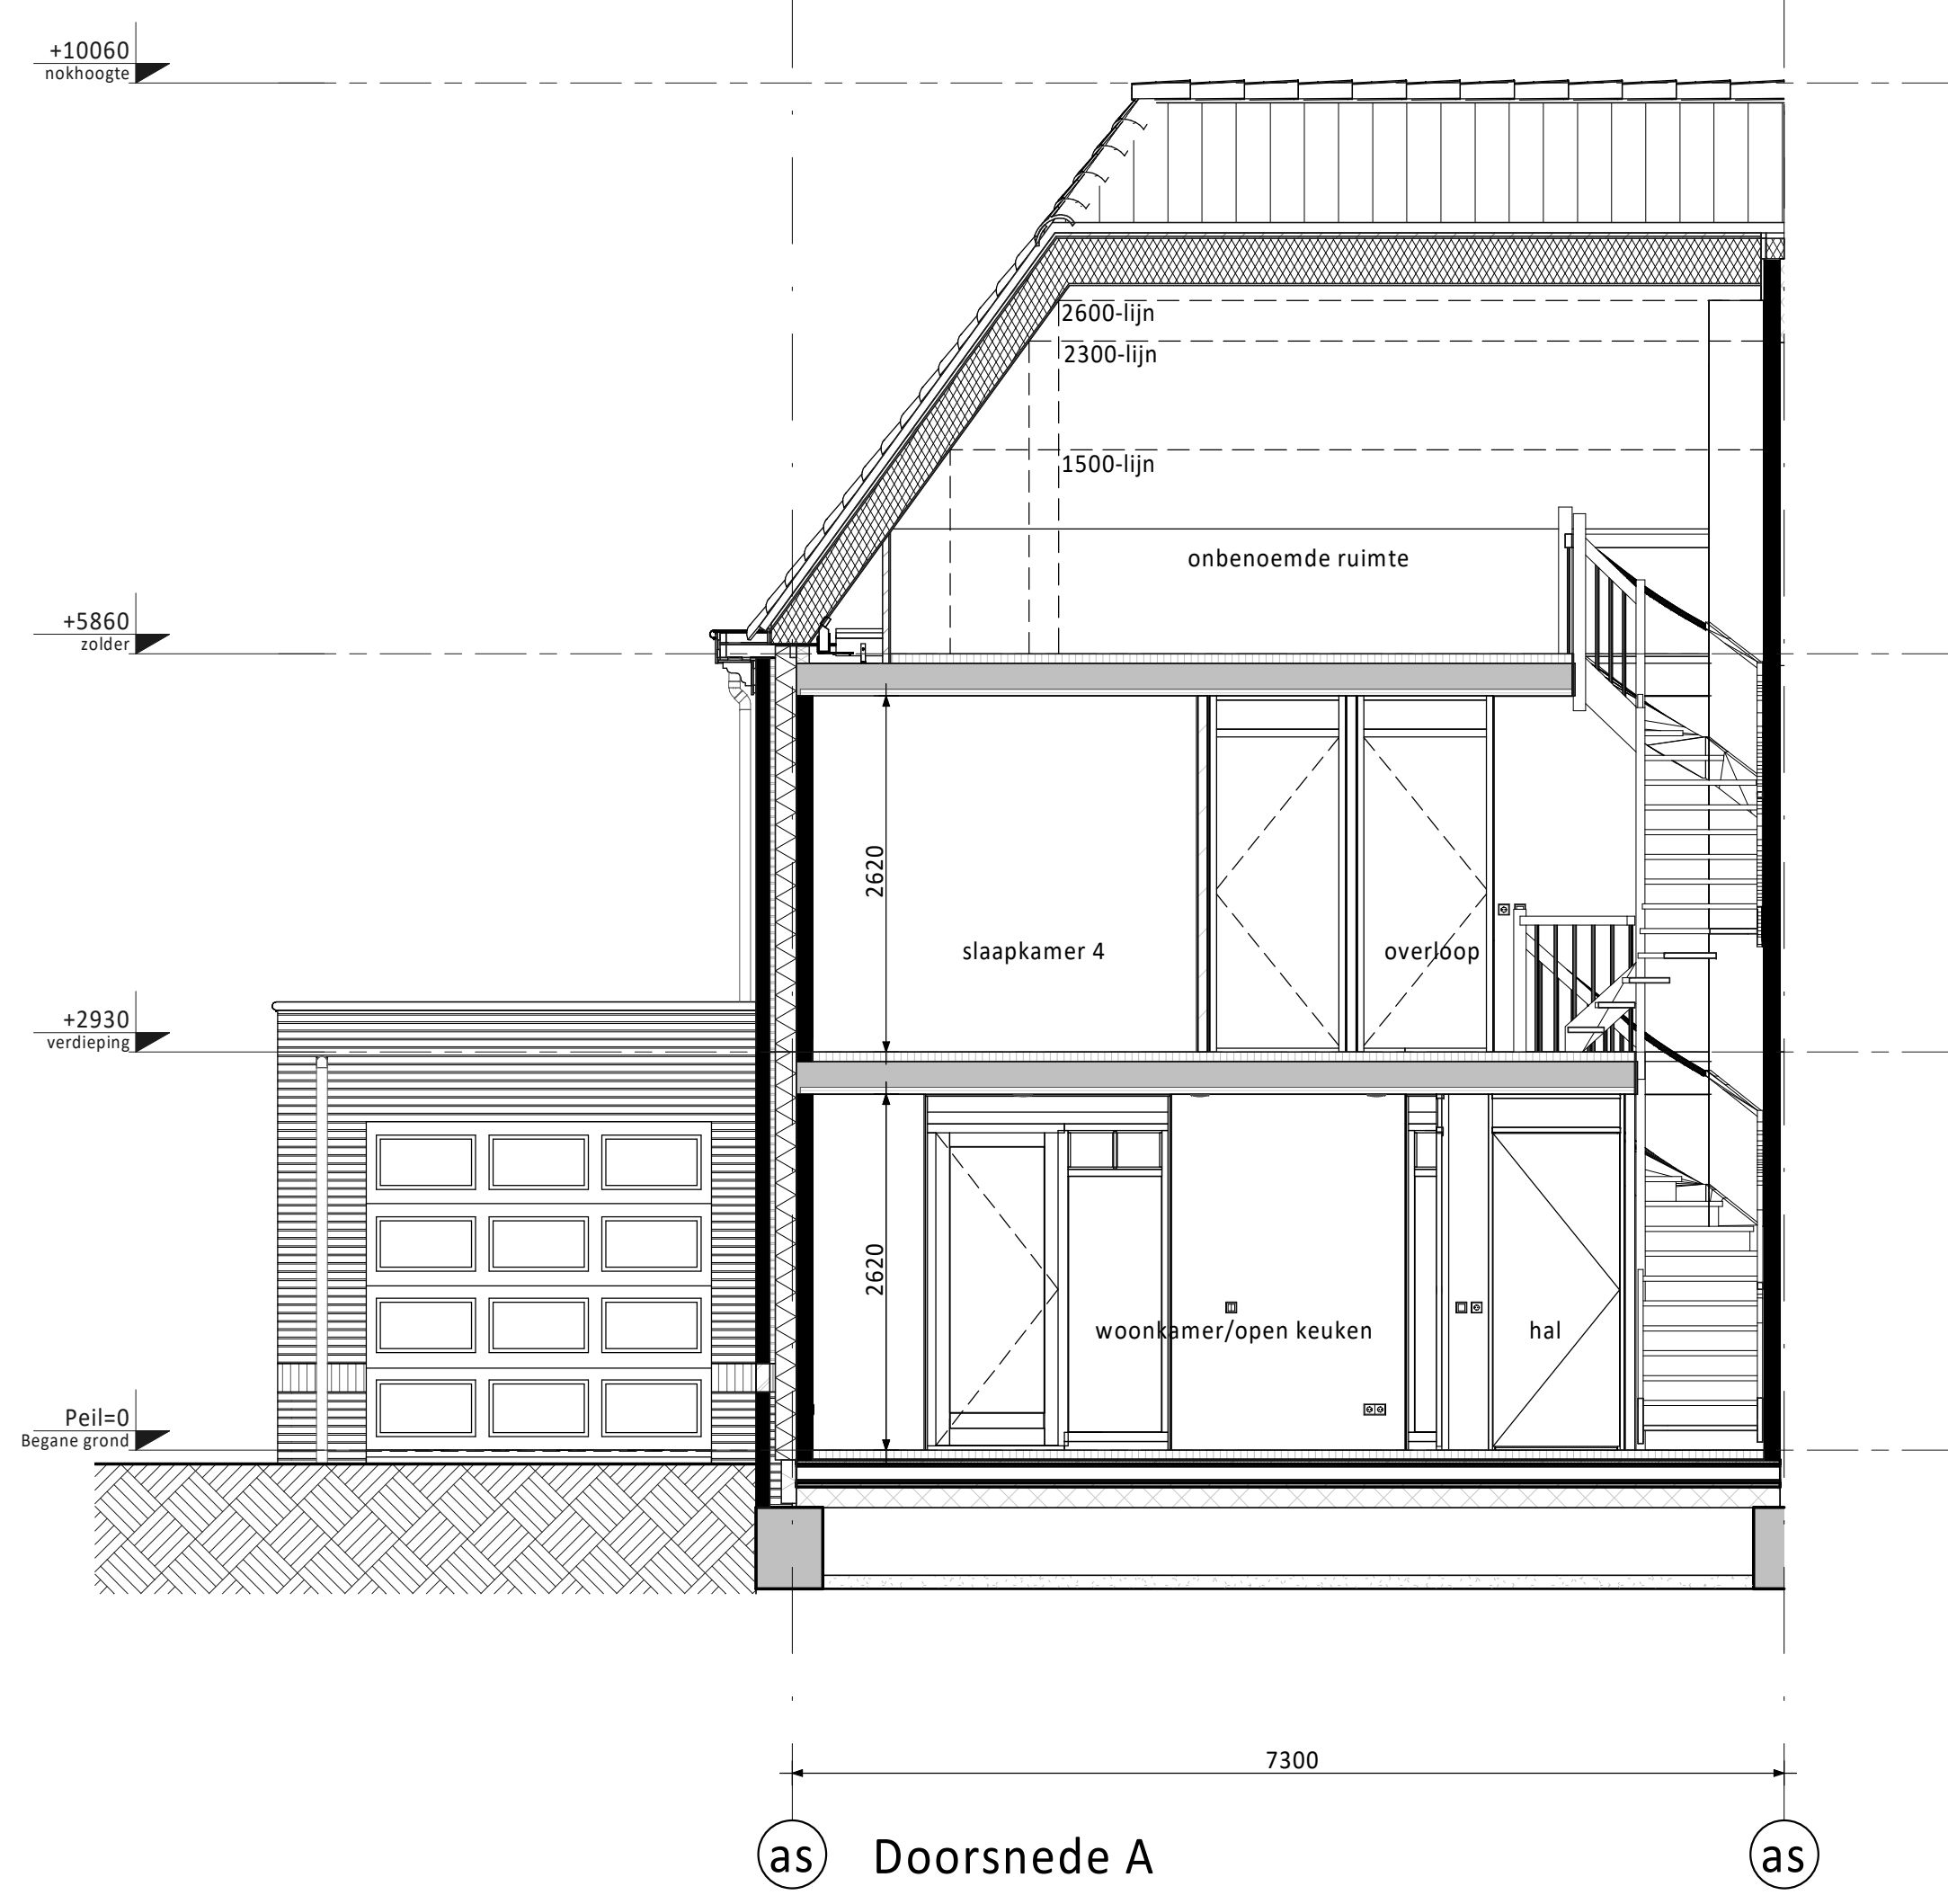


as Doorsnede A




as Voorgevel

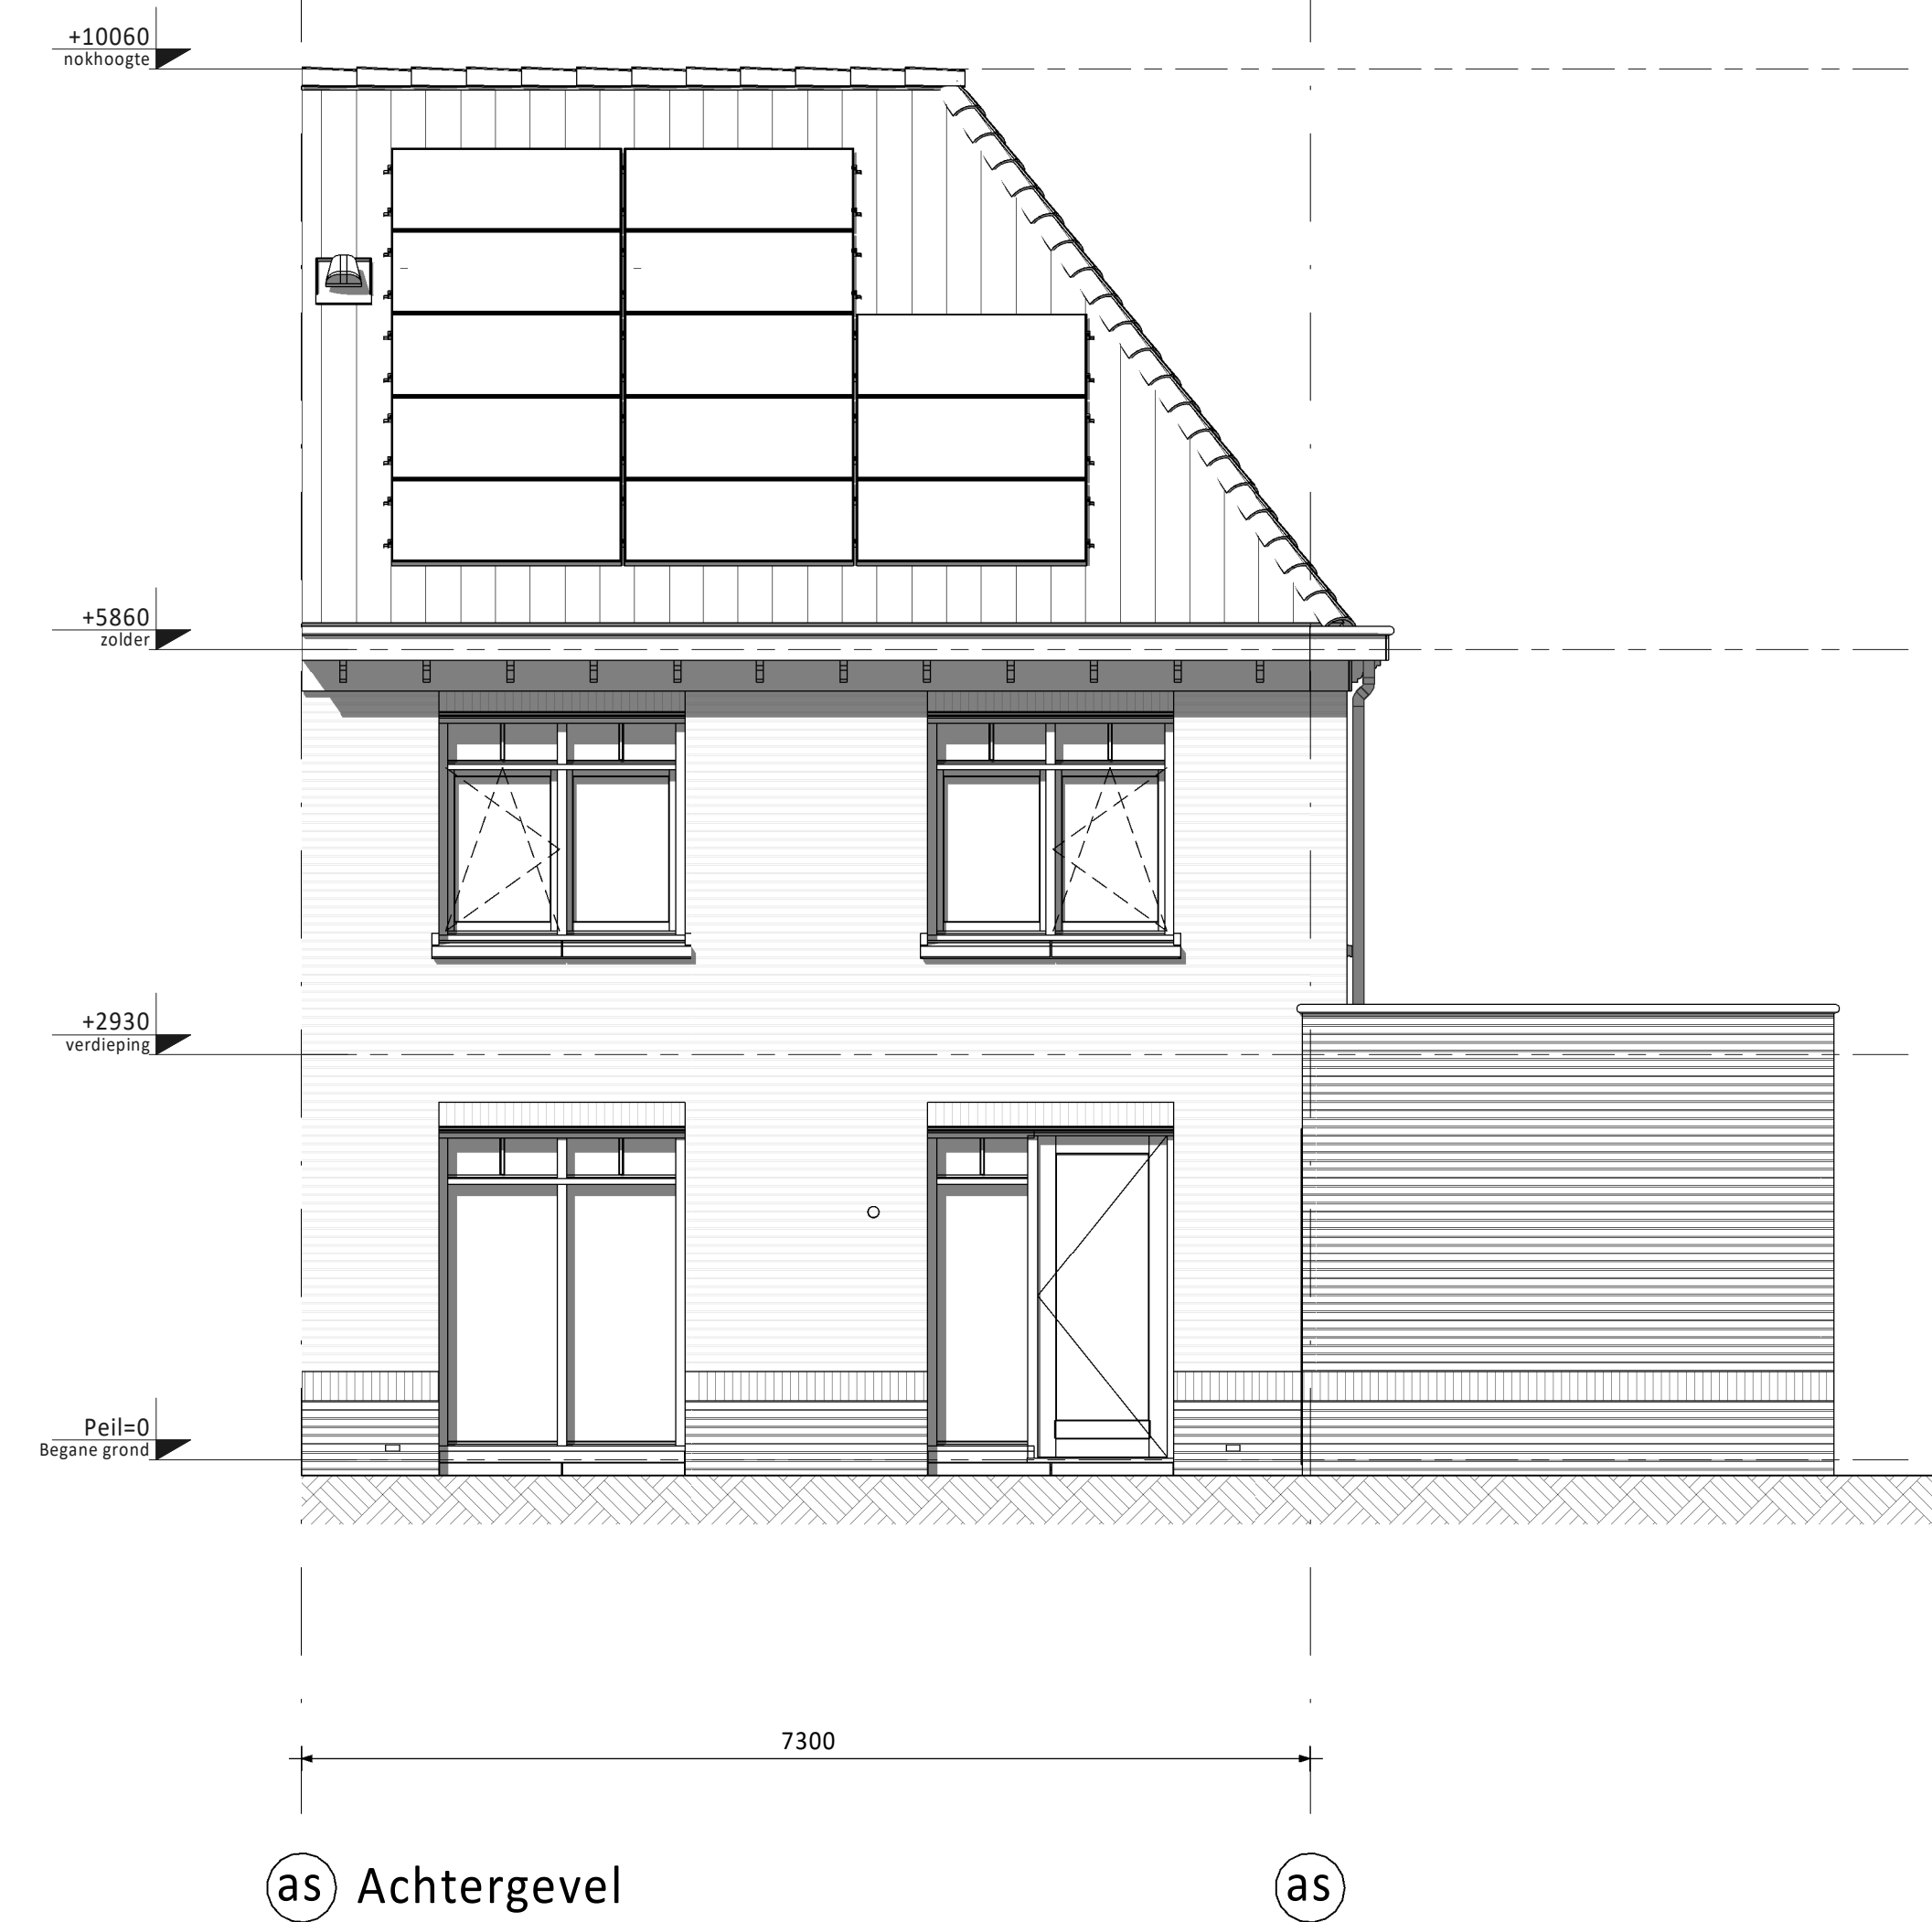

as Achtergevel

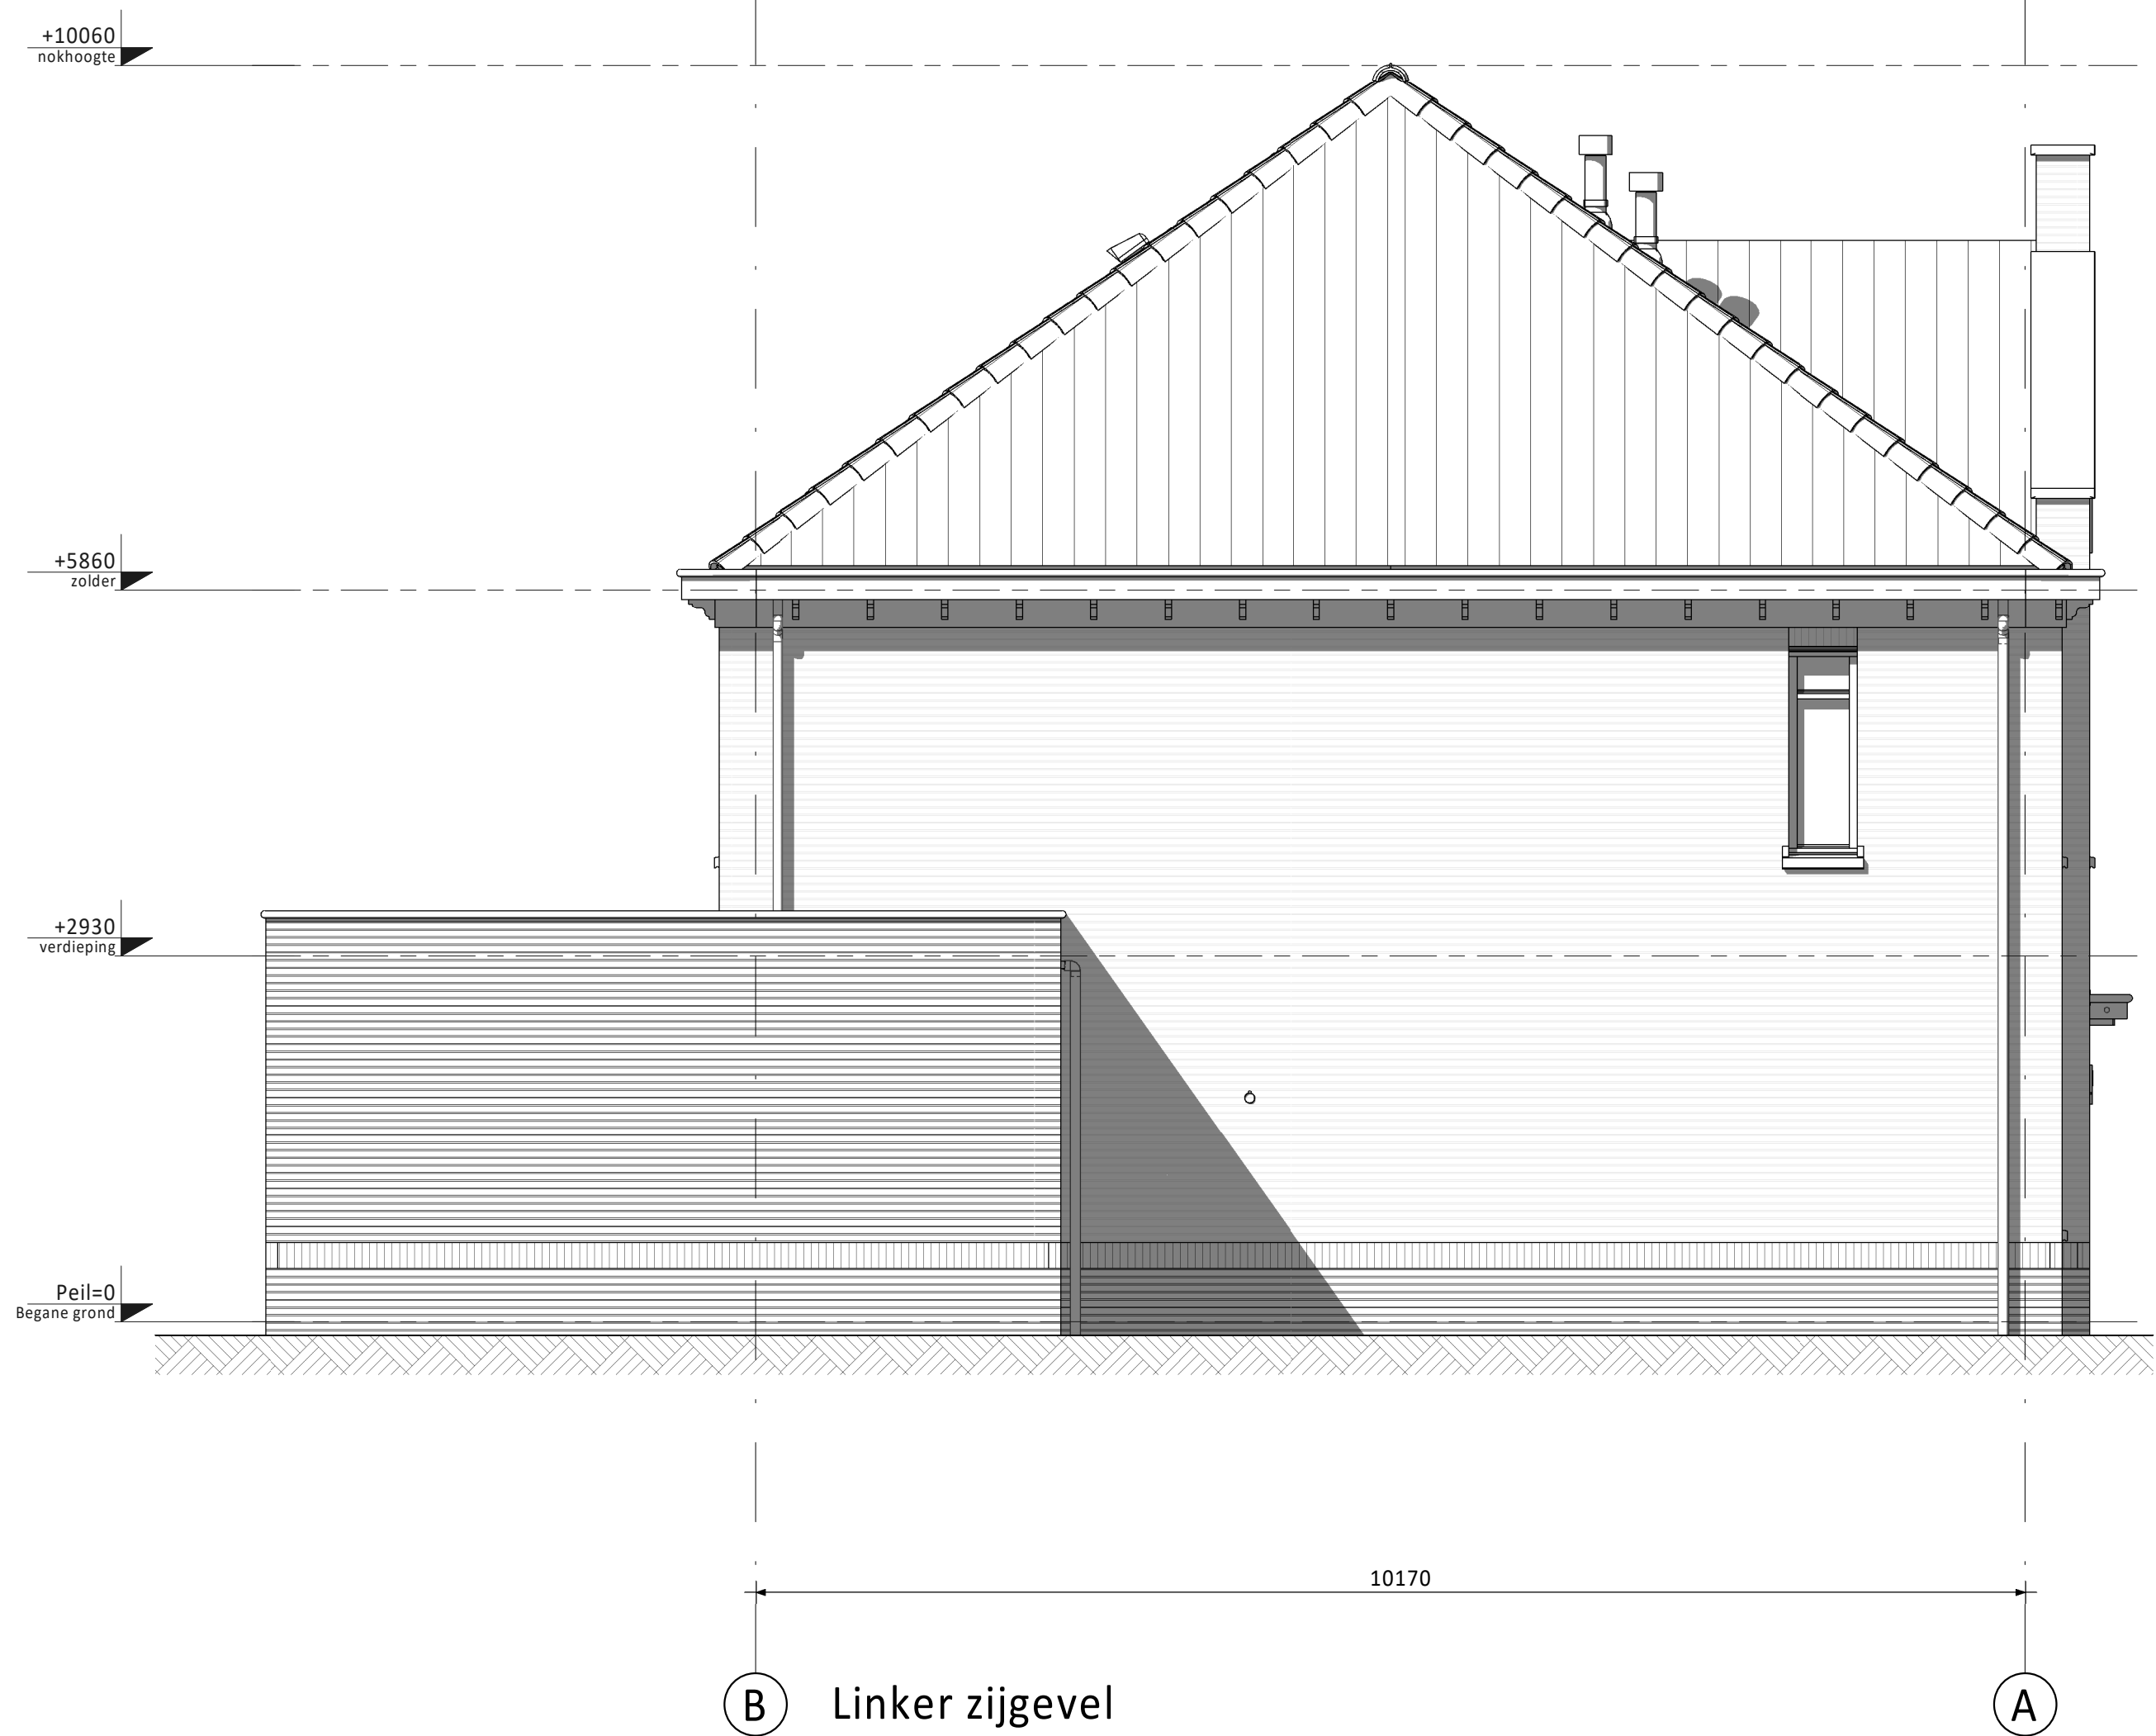

B Linker zijgevel

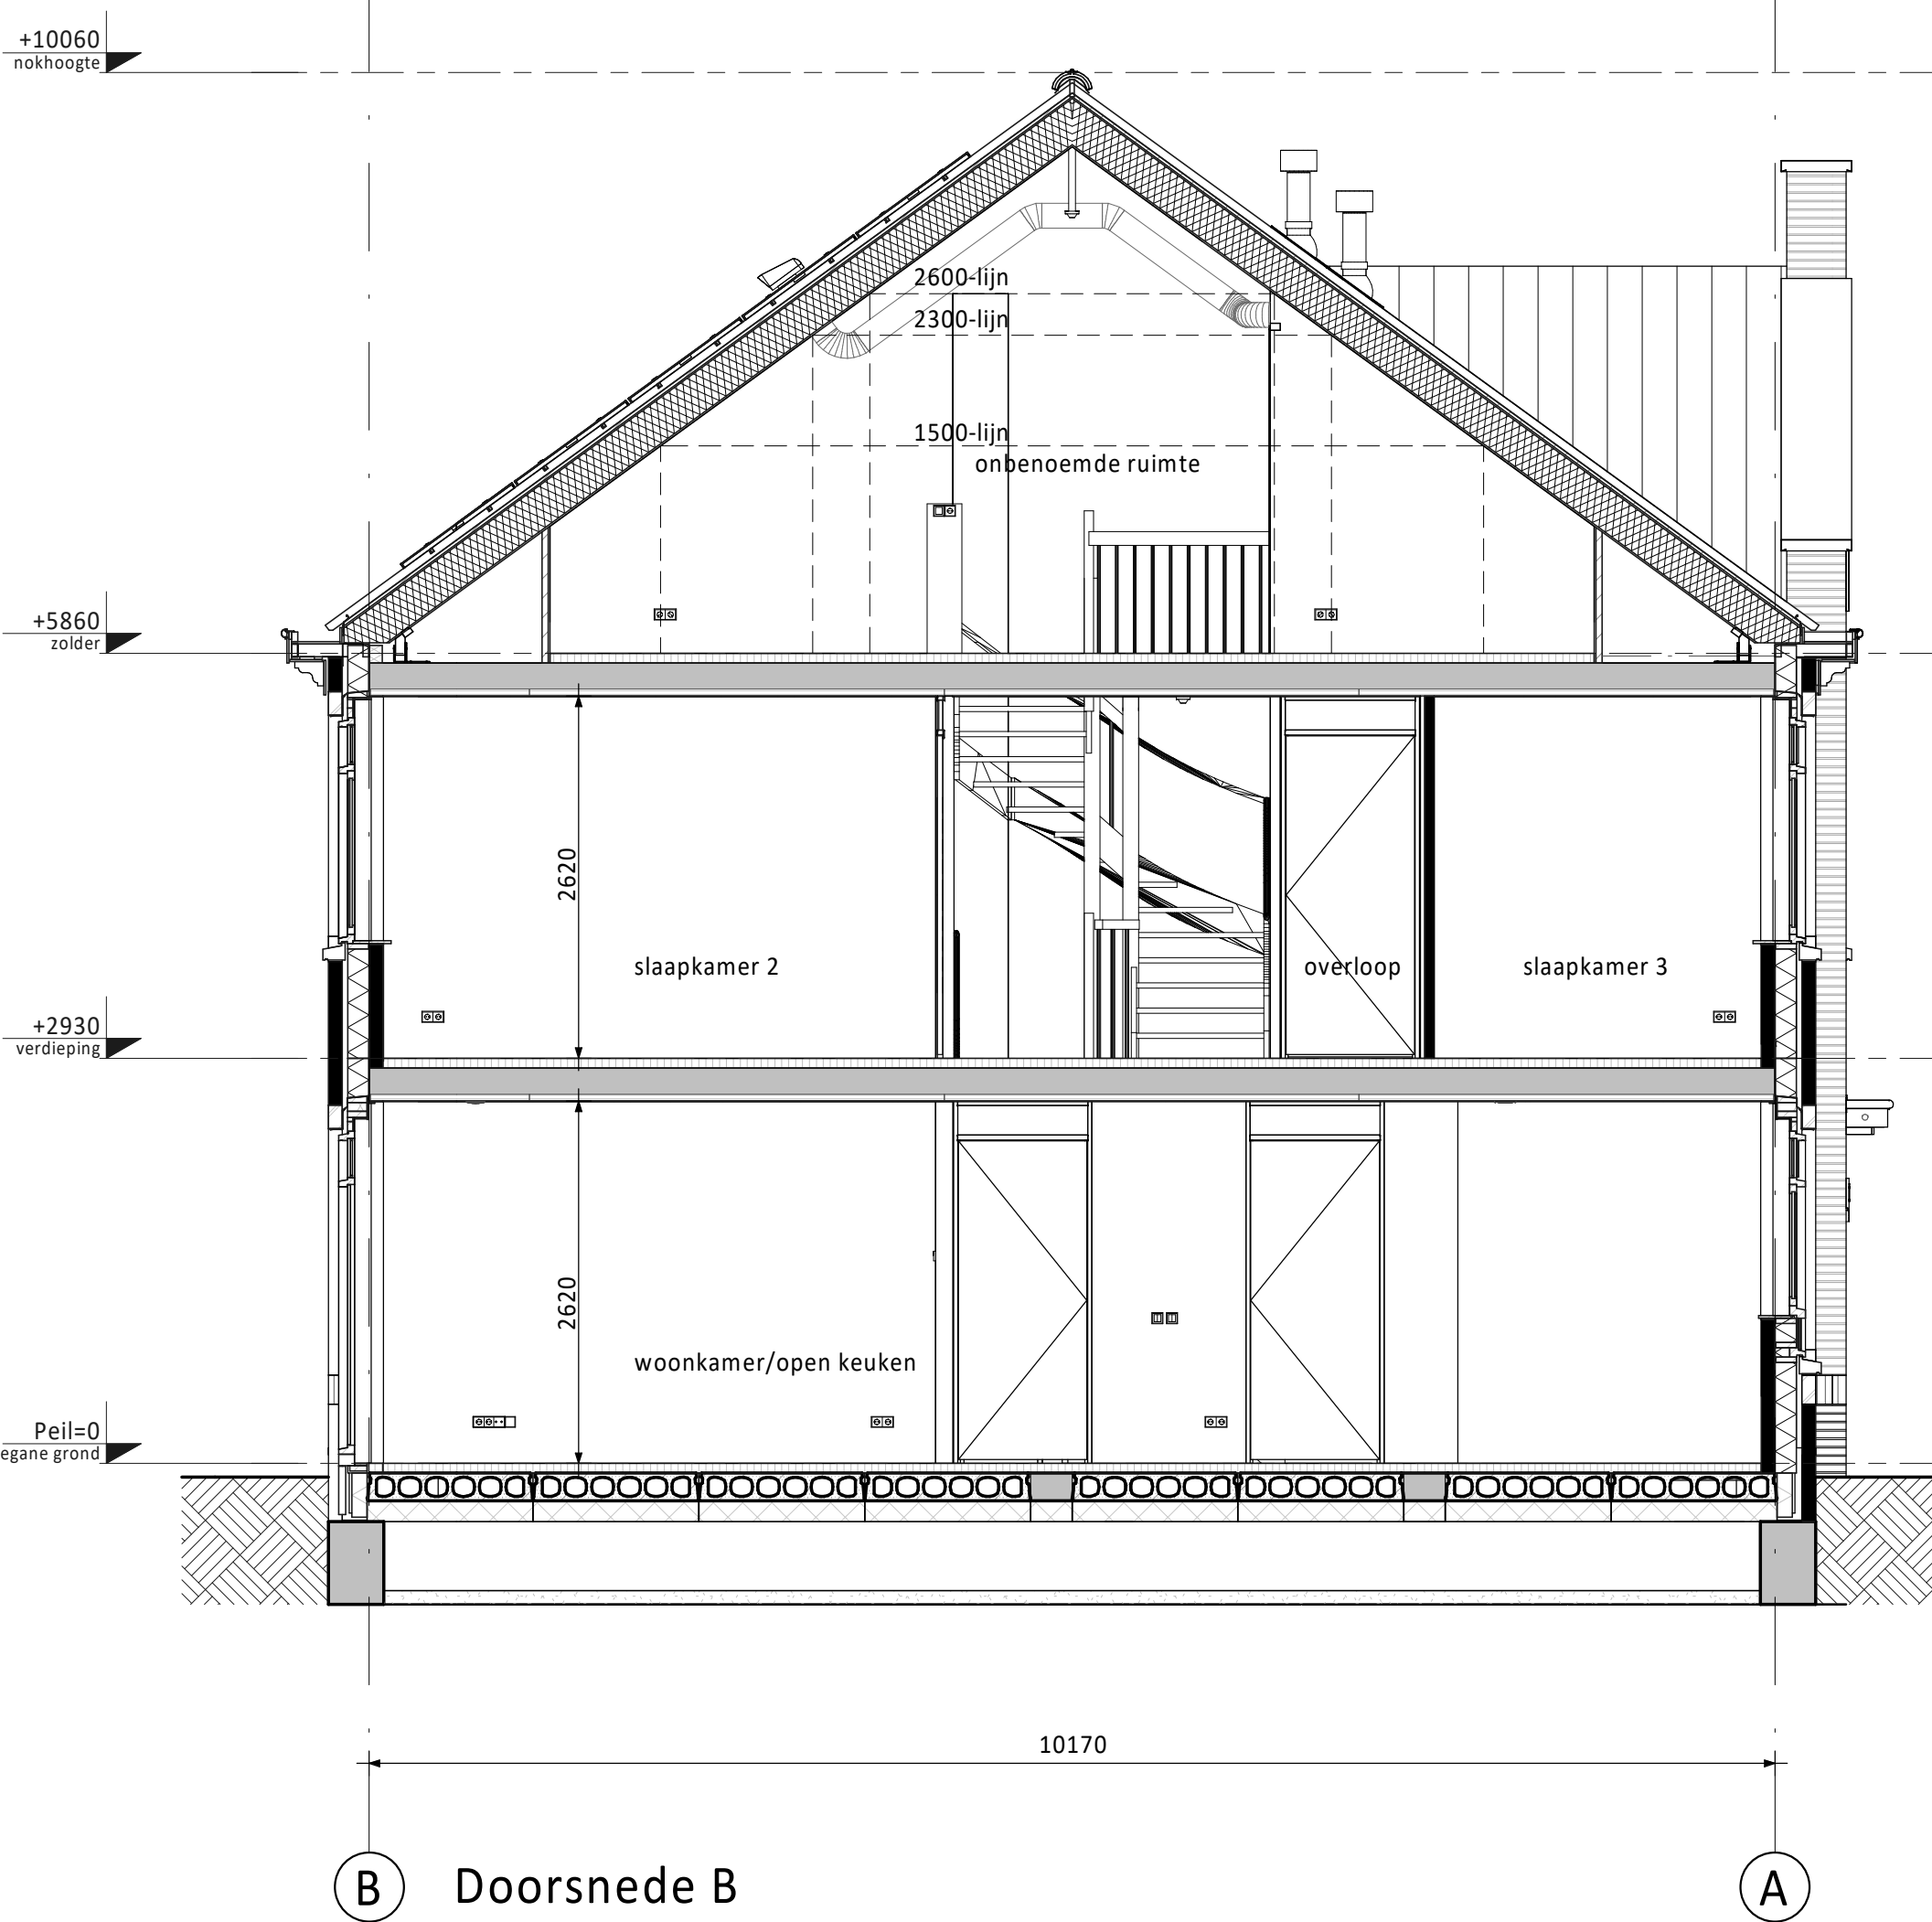

B Doorsnede B

Ventilatie dakraam n.t.b. positie i.v.m. PV-panelen  
(n.t.b. afhankelijk van EPC berekening)

REVENOOI ELEKTRA

- Centraaldoos / wandlichtpunt
- Enkeelpolige schakelaar (1050+vl.)
- Serieschakelaar (1050+vl.)
- Wisselschakelaar (1050+vl.)
- Gecombineerde enkelvoudige wandcontactdoos geaard met enkelepolige schakelaar (1050+vl.)
- Gecombineerde enkelvoudige wandcontactdoos geaard met wisselschakelaar (1050+vl.)
- Enkele geaarde wandcontactdoos (300+vl.)
- Dubbele geaarde wandcontactdoos voorzien van USB aansluiting (300+vl.)
- Groepenkast
- Loze busleiding (300+vl.)
- Bedrade busleiding (300+vl.)
- Optische rookmelder
- Thermostaat (1500+vl.)
- Schel
- Bedrukker
- Alarmpunt / hbaaspunt
- Regeling ventilatie (1500+vl.)
- CO2-melder (1500+vl.)

- CAP Centraal Afdpunt
- CAI Centrale Antenne Installatie
- KT Kooktoestel
- KK Koelkast
- BOI Boiler
- WPU Warmte Pomp Unit
- CON Omvormer l.b.v. pv cellen
- MAGN Magnetron
- WTW Mechanische Ventilatie (met warmte terugwinning)
- R Rookmelder
- TEL Telecom aansluiting
- TH Thermostaat
- VW Waswater
- WD Wasdroger
- WM Wasmachine
- CO2 Sensor t.b.v. ventilatie
- AP Access Point

KLEUREN EN MATERIALEN

Onderdeel	Materiaal	Kleur
dakpannen	keramische dakpan	bnwrs. 22 en 23: antraciet bnwrs. 24 en 25: rood/oranje
goten / overstek	hout	crème-wit
gootbekleding / dakbedekking lufite	EPDM	zwart
dakbedekking aangrenzende berging / aanbouw (optioneel)	bitumen	zwart
daktrim	aluminium	crème-wit
gevelmetselwerk + rollaag boven kozijn	baksteen metselwerk, handvorm wf	bnwrs. 22 en 23: rood (m.u.v. van risaliet) bnwrs. 24 en 25: bruin/paars
gevelmetselwerk risaliet (in gezamenlijk naar voren springende gevel voorzien van tuit)	baksteen metselwerk, handvorm wf	wit gekleimd
plint gevelmetselwerk + rollaag + accent metselwerk	baksteen metselwerk, handvorm wf	aubergine
metselwerk aangrenzende berging	baksteen metselwerk, handvorm wf	aubergine
voegwerk	cement	donkergrjs (m.u.v. risaliet) risaliet: wit gekleimd
kozijnen	hout	crème-wit
ramen	hout	crème-wit
laten	staal	crème-wit
voordeuren	hout	zwartblauw
panelen kozijnen	colorbel	lichtgrjs
tuinteuren	hout	crème-wit
bergingsdeuren	sectionaal	zwartblauw
bergingsdeuren	hout	crème-wit
deurdorpiels	kunststeen	antraciet
raamdorpiels	prefab beton	natuurel
hemelwaterafvoer	kunststof	grjs
zijwangen dakkapel (optioneel)	hout	crème-wit

REVENOOI ALGEMEEN

- entree woningen
- meterkast, voorzien van underlayment meterkastbord inclusief zijwangen
- tegelwerk
- maaiveld
- binnendeur
- colorbel
- houten paneel

D			
C			
B			
A			
0	07-04-2020	Definitief	JK CS
Rev.	Staten	Omschrijving	Get. Cont.
Opdrachtgever: Vorm Conceptwoningen B.V. te Papendrecht			
Project: De Zoomers te Nieuwerkerk a/d IJssel (Esse Zoom fase 3) Type tweekapper 7,3m (Oud Hollands) - risaliet			
Bouwnummer 22 (als getekend)			
Bouwnummer 23 (gespiegeld)			
Schaal	1:50	Fase	VK
Formaat	A470 x 841	Status	Definitief
Projectnr.	190741	Blaai nr.	0
		F7300-OH-VK-B0101_0	

Wen van deze tekening een kopie te maken of te verspreiden is strafbaar. Het is niet toegestaan deze tekening te kopiëren, te verspreiden of te verspreiden. Het is niet toegestaan deze tekening te kopiëren, te verspreiden of te verspreiden.