


Begane grond

- Verdiepingshoge pui zijgevel (3 vlaks)
- Dubbele deuren achterzijde i.p.v. enkele deur
- Dubbele deuren achterzijde i.p.v. vast glas kozijn
- Aanbouw 1,8m achtergevel (op de begane grond)

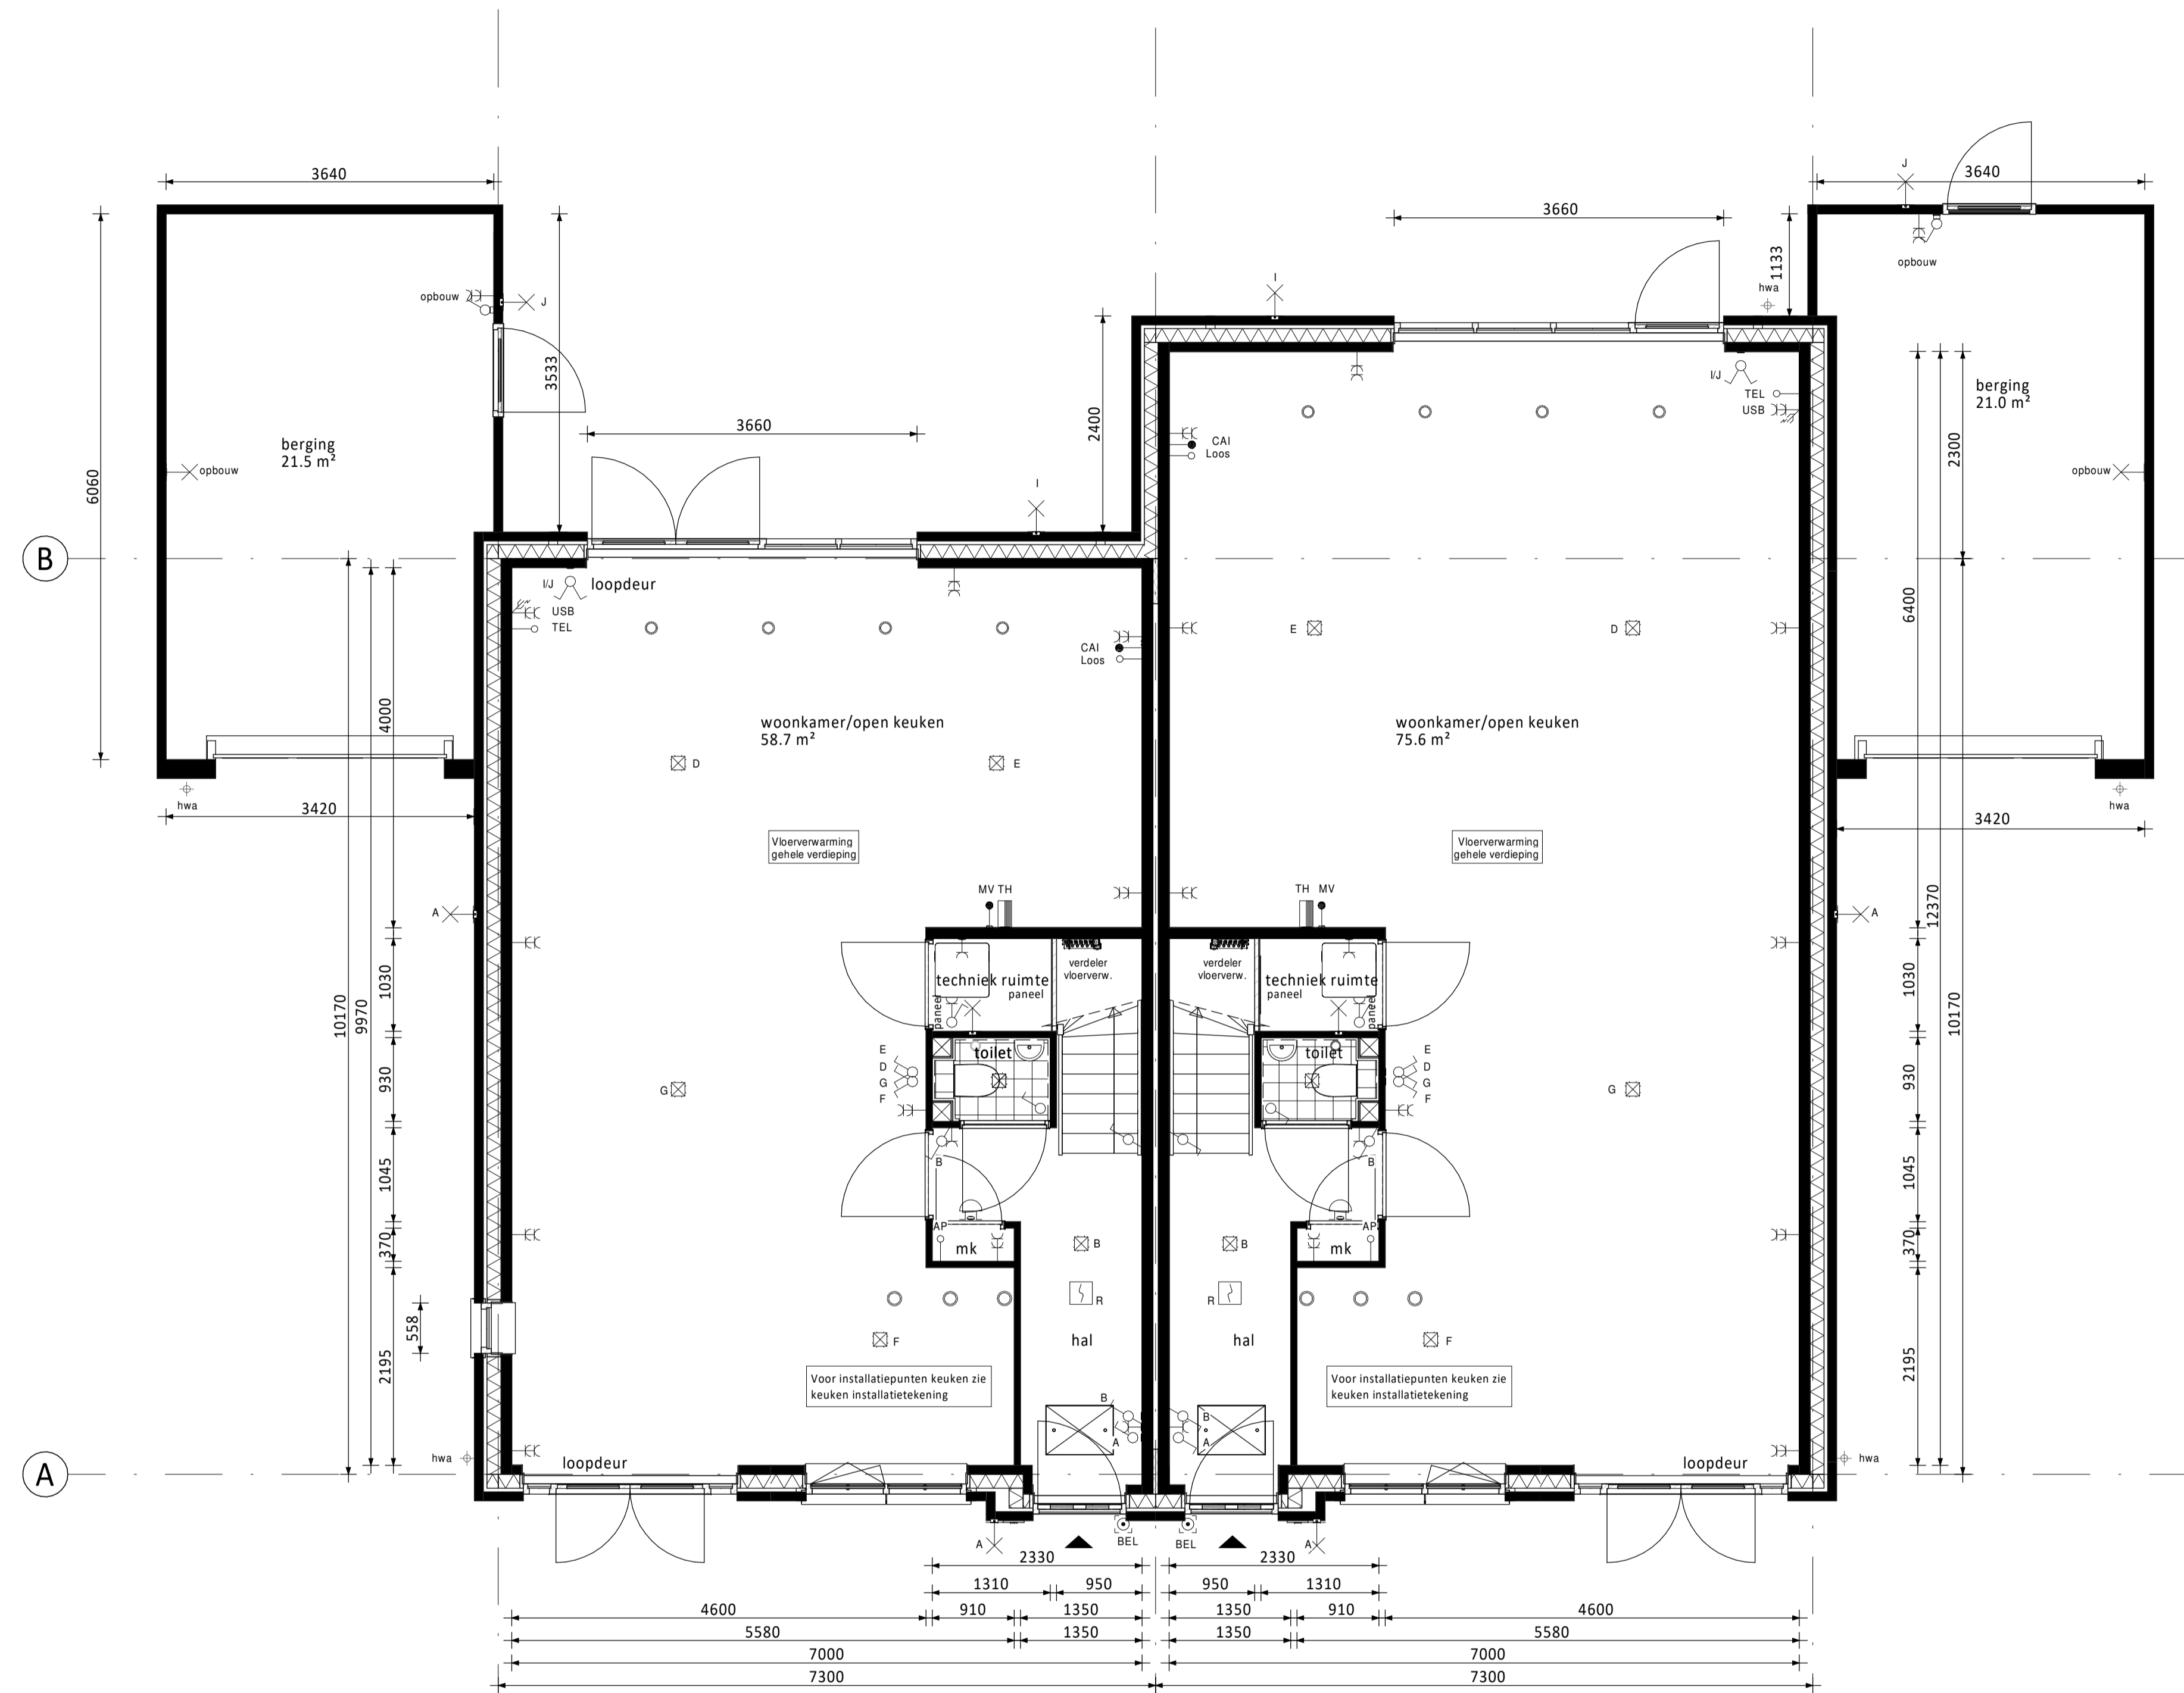

Begane grond

- Brede gevelpui achtergevel (dubbele deuren)
- Kozijn in zijgevel begane grond (voorzijde)
- Brede gevelpui achtergevel (enkele deur)
- Aanbouw 2,4m achtergevel (op de begane grond)

RENVOOI ELEKTRA

- Centraaldoos / wandlichtpunt
- Enkelpolige schakelaar (1050+vl.)
- Serieschakelaar (1050+vl.)
- Wisselschakelaar (1050+vl.)
- Gecombineerde enkelpolige wandcontactdoos gearaad met enkelpolige schakelaar (1050+vl.)
- Gecombineerde enkelpolige wandcontactdoos gearaad met wisselschakelaar (1050+vl.)
- Enkele gearaade wandcontactdoos (300+vl.)
- Dubbele gearaade wandcontactdoos (300+vl.)
- Dubbele gearaade wandcontactdoos voorzien van USB oplaadpunt (300+vl.)
- Groepenkast
- Loze buisleiding (300+vl.)
- Bedrade buisleiding (300+vl.)
- Optische rookmelder
- Thermostaat (1500+vl.)
- Schel
- Beldrukker
- Atzuigpunt / Inblaaspunt
- Regeling ventilatie (1500+vl.)
- CO2 melder (1500+vl.)

- CAP Centraal Aardpunt
- CAI Centrale Antenne Installatie
- KT Kooktoestel
- KK Koelkast
- BOI Boiler
- WPU Warmte Pomp Unit
- CON Omvormer t.b.v. pv cellen
- MAGN Magnetron
- WTW Mechanische Ventilatie (met warmterugwinning)
- R Rookmelder
- TEL Telecom aansluiting
- TH Thermostaat
- VW Vaatwasser
- WD Wasdroger
- WM Wasmachine
- AP Access Point

RENVOOI ALGEMEEN

- entree woningen
- meterkast, voorzien van underlayment meterkastbord inclusief zijwangen
- tegelwerk
- maaienveld
- binneindeur
- colorbel
- houten paneel

D			
C			
B			
A			
0	07-04-2020	Definitief	
Rev.	Datum	Omschrijving	JK CS
			Get. Contr.

Opdrachtgever: **Vorm Conceptwoningen B.V.**
 te Papendrecht

Project: **De Zoomers te Nieuwerkerk a/d IJssel (Esse Zoom fase 3)**
 Type tweekapper 7,3m (Oud Hollands) - risaliet

Onderdeel: **Overzicht kopersopties begane grond**
 Bouwnummers 22 en 23

Schaal: 1:50 Fase: VK

Formaat: 1260 x 594 Status: Definitief

Project nr. **190741** Blad nr. **F7300-OH-VK-B0210** Rev. **0**

6D Wonen
 Veerweg 165
 Postbus 16
 3350 AA Papendrecht
 T 078 - 6421300
 F 078 - 6154734
 E info@vorm.nl
 W www.vorm.nl

Met een deze tekening mag worden aangevuld en/of gewijzigd op welke wijze dan ook, zonder voorafgaande schriftelijke toestemming van de eigenaar. Alle rechten voorbehouden.