


Begane grond

- Verdiepingshoge pui zijgevel (3 vlaks)
- Dubbele deuren achterzijde i.p.v. enkele deur
- Dubbele deuren achterzijde i.p.v. vast glas kozijn
- Aanbouw 1,8m achtergevel (op de begane grond)

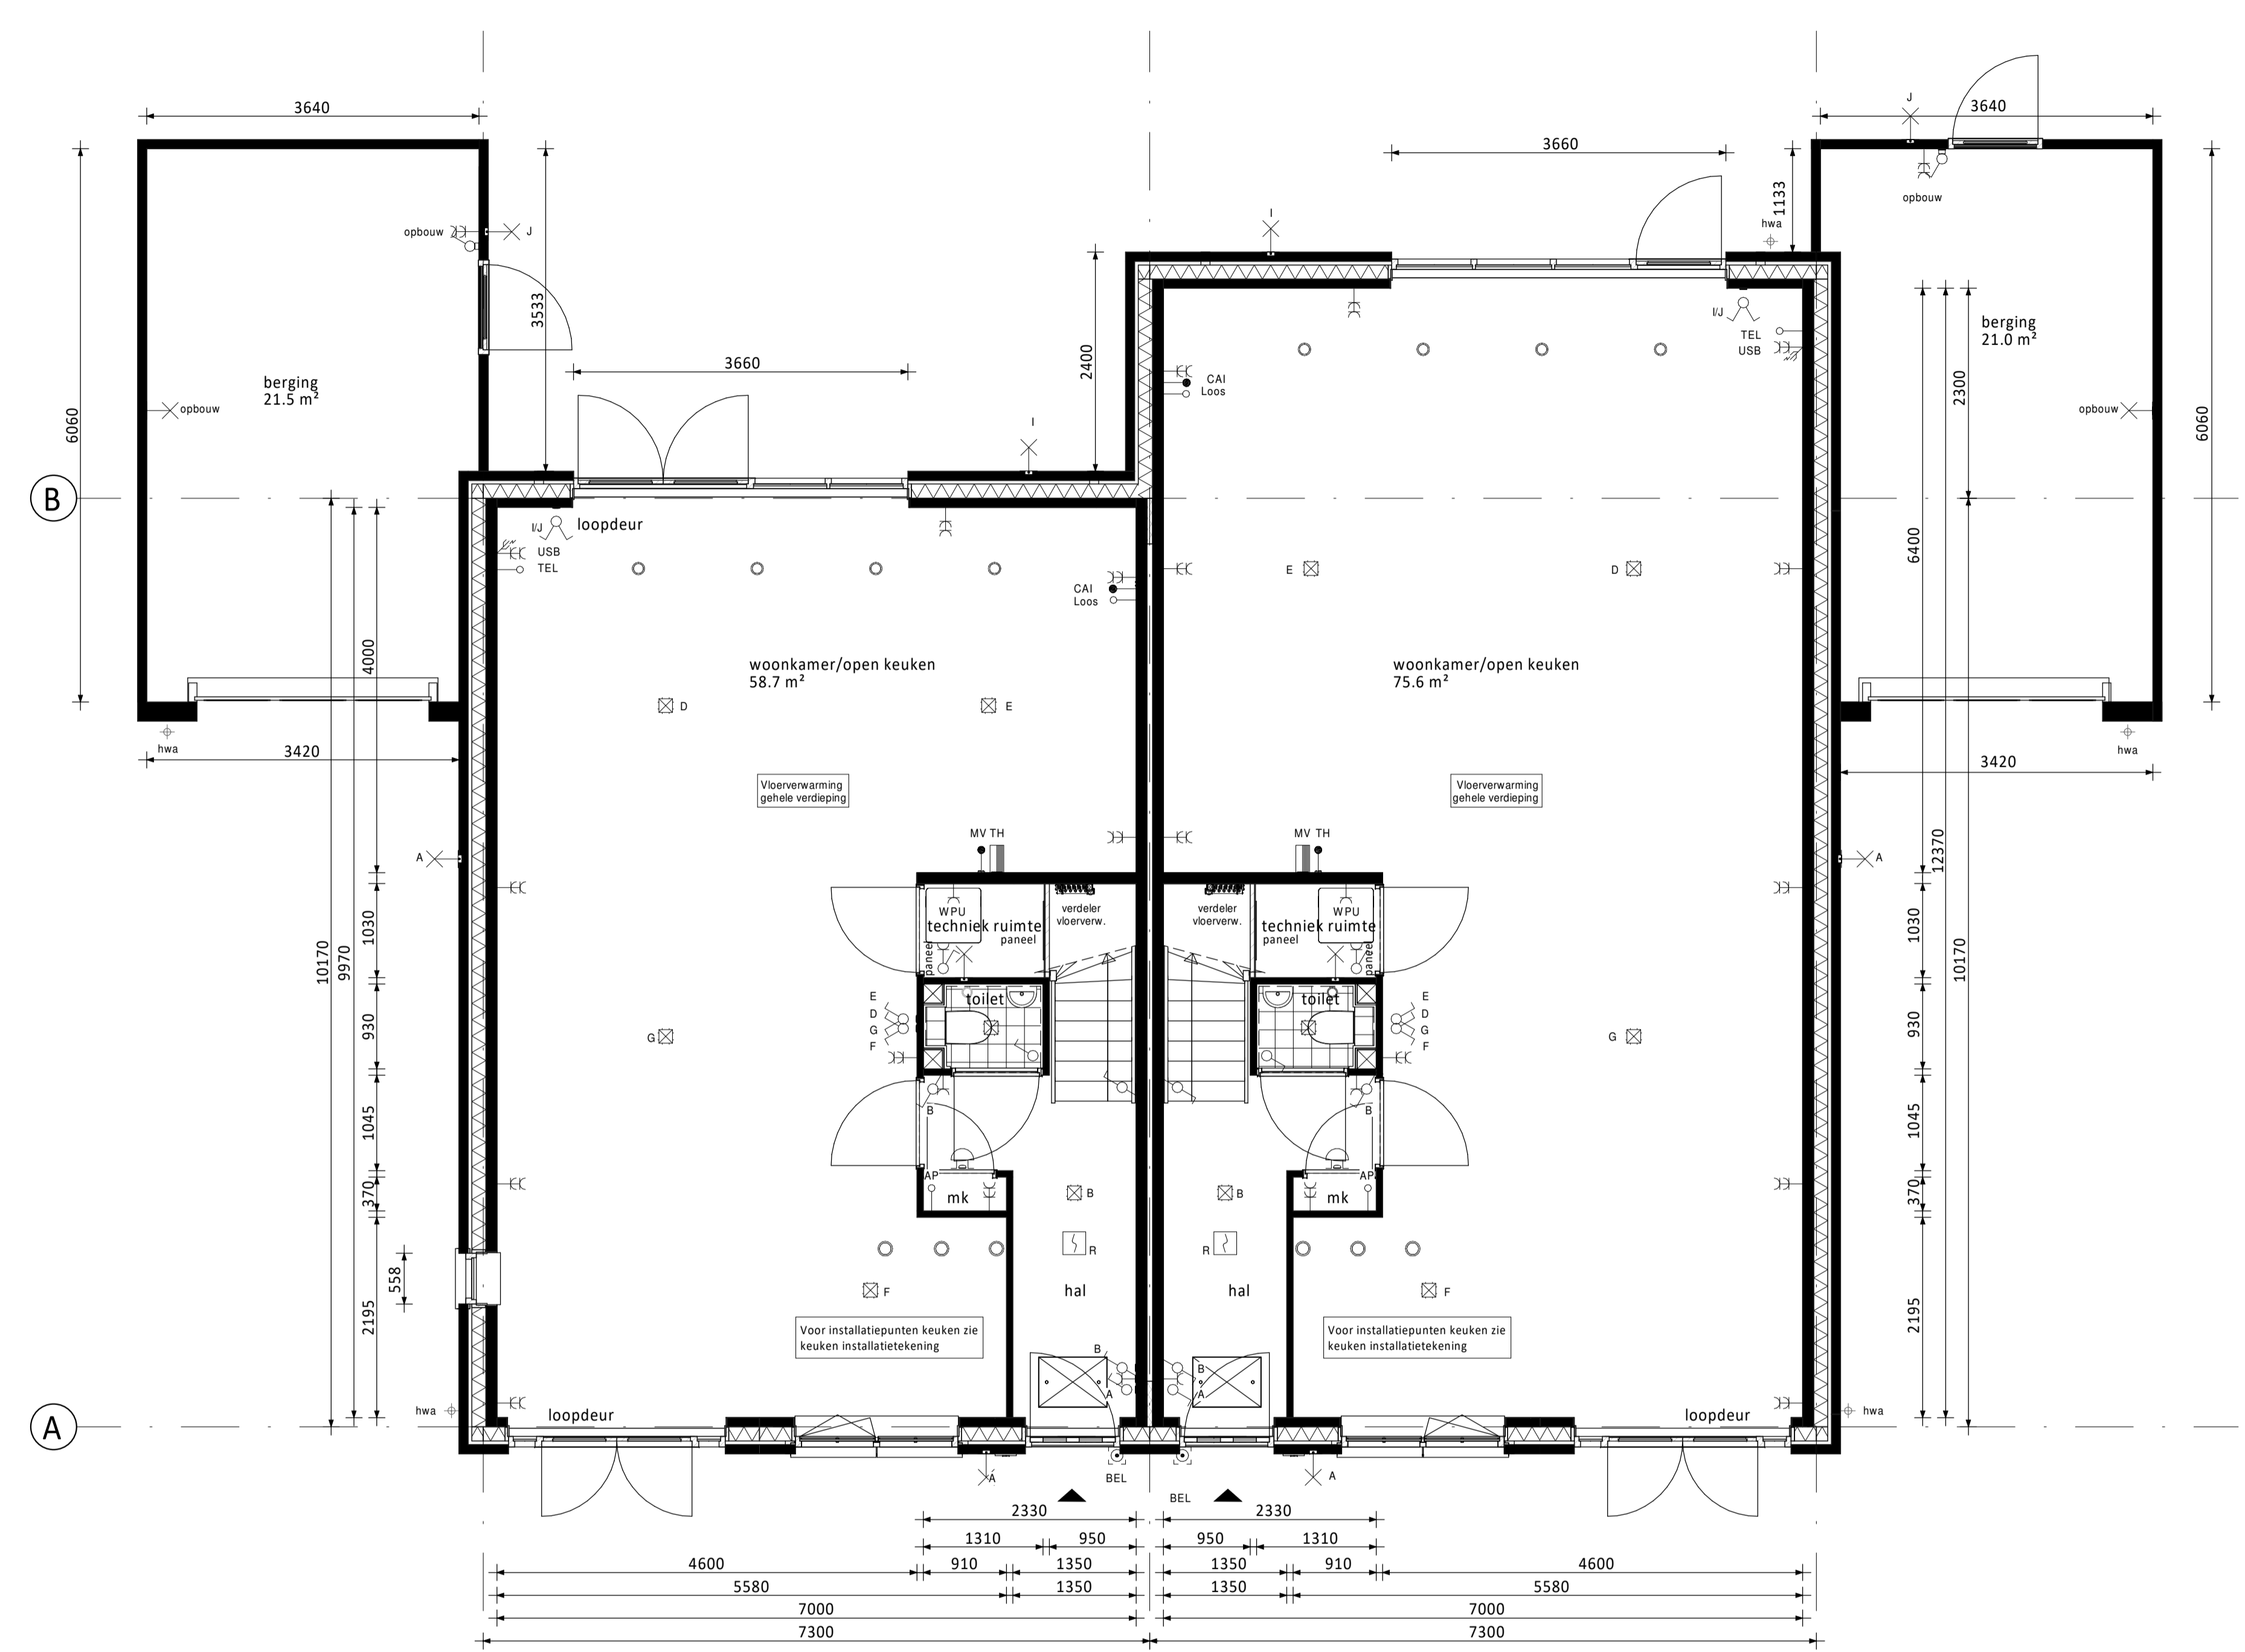

Begane grond

- Brede gevelpui achtergevel (dubbele deuren)
- Kozijn in zijgevel begane grond (voorzijde)
- Brede gevelpui achtergevel (enkele deur)
- Aanbouw 2,4m achtergevel (op de begane grond)

RENVOOI ELEKTRA

- | | |
|--|--------------------------------------|
| ☒ Centraaldoos / wandlichtpunt | ☒ Groepenkast |
| ⚡ Enkelpolige schakelaar (1050+vl.) | ⬆️ Loze buisleiding (300+vl.) |
| ⚡ Serieschakelaar (1050+vl.) | ⬆️ Bedrade buisleiding (300+vl.) |
| ⚡ Wisselschakelaar (1050+vl.) | ☒ Optische rookmelder |
| ⚡ Gecombineerde enkelvoudige wandcontactdoos gearaad met enkelpolige schakelaar (1050+vl.) | ☒ Thermostaat (1500+vl.) |
| ⚡ Gecombineerde enkelvoudige wandcontactdoos gearaad met wisselschakelaar (1050+vl.) | ☒ Schel |
| ⚡ Enkele gearaade wandcontactdoos (300+vl.) | ☒ Belddrukker |
| ⚡ Dubbele gearaade wandcontactdoos (300+vl.) | ⊙ Atzuggpunt / Inblaaspunt |
| ⚡ Dubbele gearaade wandcontactdoos voorzien van USB oplaadpunt (300+vl.) | ⬆️ MV Regeling ventilatie (1500+vl.) |
| | ⬆️ CO2 CO2melder (1500+vl.) |
-
- | | |
|----------------------------------|---|
| CAP Centraal Aardpunt | WTW Mechanische Ventilatie (met warmterugwinning) |
| CAI Centrale Antenne Installatie | R Rookmelder |
| KT Kooktoestel | TEL Telecom aansluiting |
| KK Koelkast | TH Thermostaat |
| BOI Boiler | VW Vaatwasser |
| WPU Warmte Pomp Unit | WD Wasdroger |
| CON Omvormer t.b.v. pv cellen | WM Wasmachine |
| MAGN Magnetron | CO2 Sensor l.b.v. ventilatie |
| | AP Acces Point |

RENVOOI ALGEMEEN

- ▲ entree woningen
- mk meterkast, voorzien van underlayment meterkastbord inclusief zijwangen
- ☒ tegelwerk
- ▨ maaienveld
- ☒ binnendeur
- colorbel
- houten paneel

D				
C				
B				
A				
0	07-04-2020	Definitief	JK	CS
Rev.	Datum	Omschrijving	Get.	Contr.

Opdrachtgever: **Vorm Conceptwoningen B.V. te Papendrecht**

Project: **De Zoomers te Nieuwerkerk a/d IJssel (Esse Zoom fase 3) Type tweekapper 7,3m (Oud Hollands)**

Onderdeel: **Overzicht kopersopties begane grond Bouwnummers 24 en 25**

Schaal: 1:50 Fase: VK

Formaat: 1260 x 594 Status: Definitief

Project nr. **190741** Blad nr. **F7300-OH-VK-B1210** Rev. **0**

6D Wonen
 Veerweg 165
 Postbus 16
 3320 AA Papendrecht
 T 078 - 6411300
 F 078 - 6154734
 E info@vorm.nl
 www.vorm.nl

Wen van deze tekening mag worden afgeleid en/of gepubliceerd op welke wijze dan ook, zonder voorafgaande schriftelijke toestemming van de eigenaar. Alle rechten voorbehouden.