


Zolder

- Dakkapel kopgevel (niet mogelijk bij alternatieve indeling zolder)
- Groot dakraam achterzijde links (alleen i.c.m. minder pv panelen en een hogere EPC waarde)

- Alternatieve indeling zolder
- Groot dakraam achterzijde rechts (alleen i.c.m. minder pv panelen en een hogere EPC waarde)
- Groot dakraam voorzijde

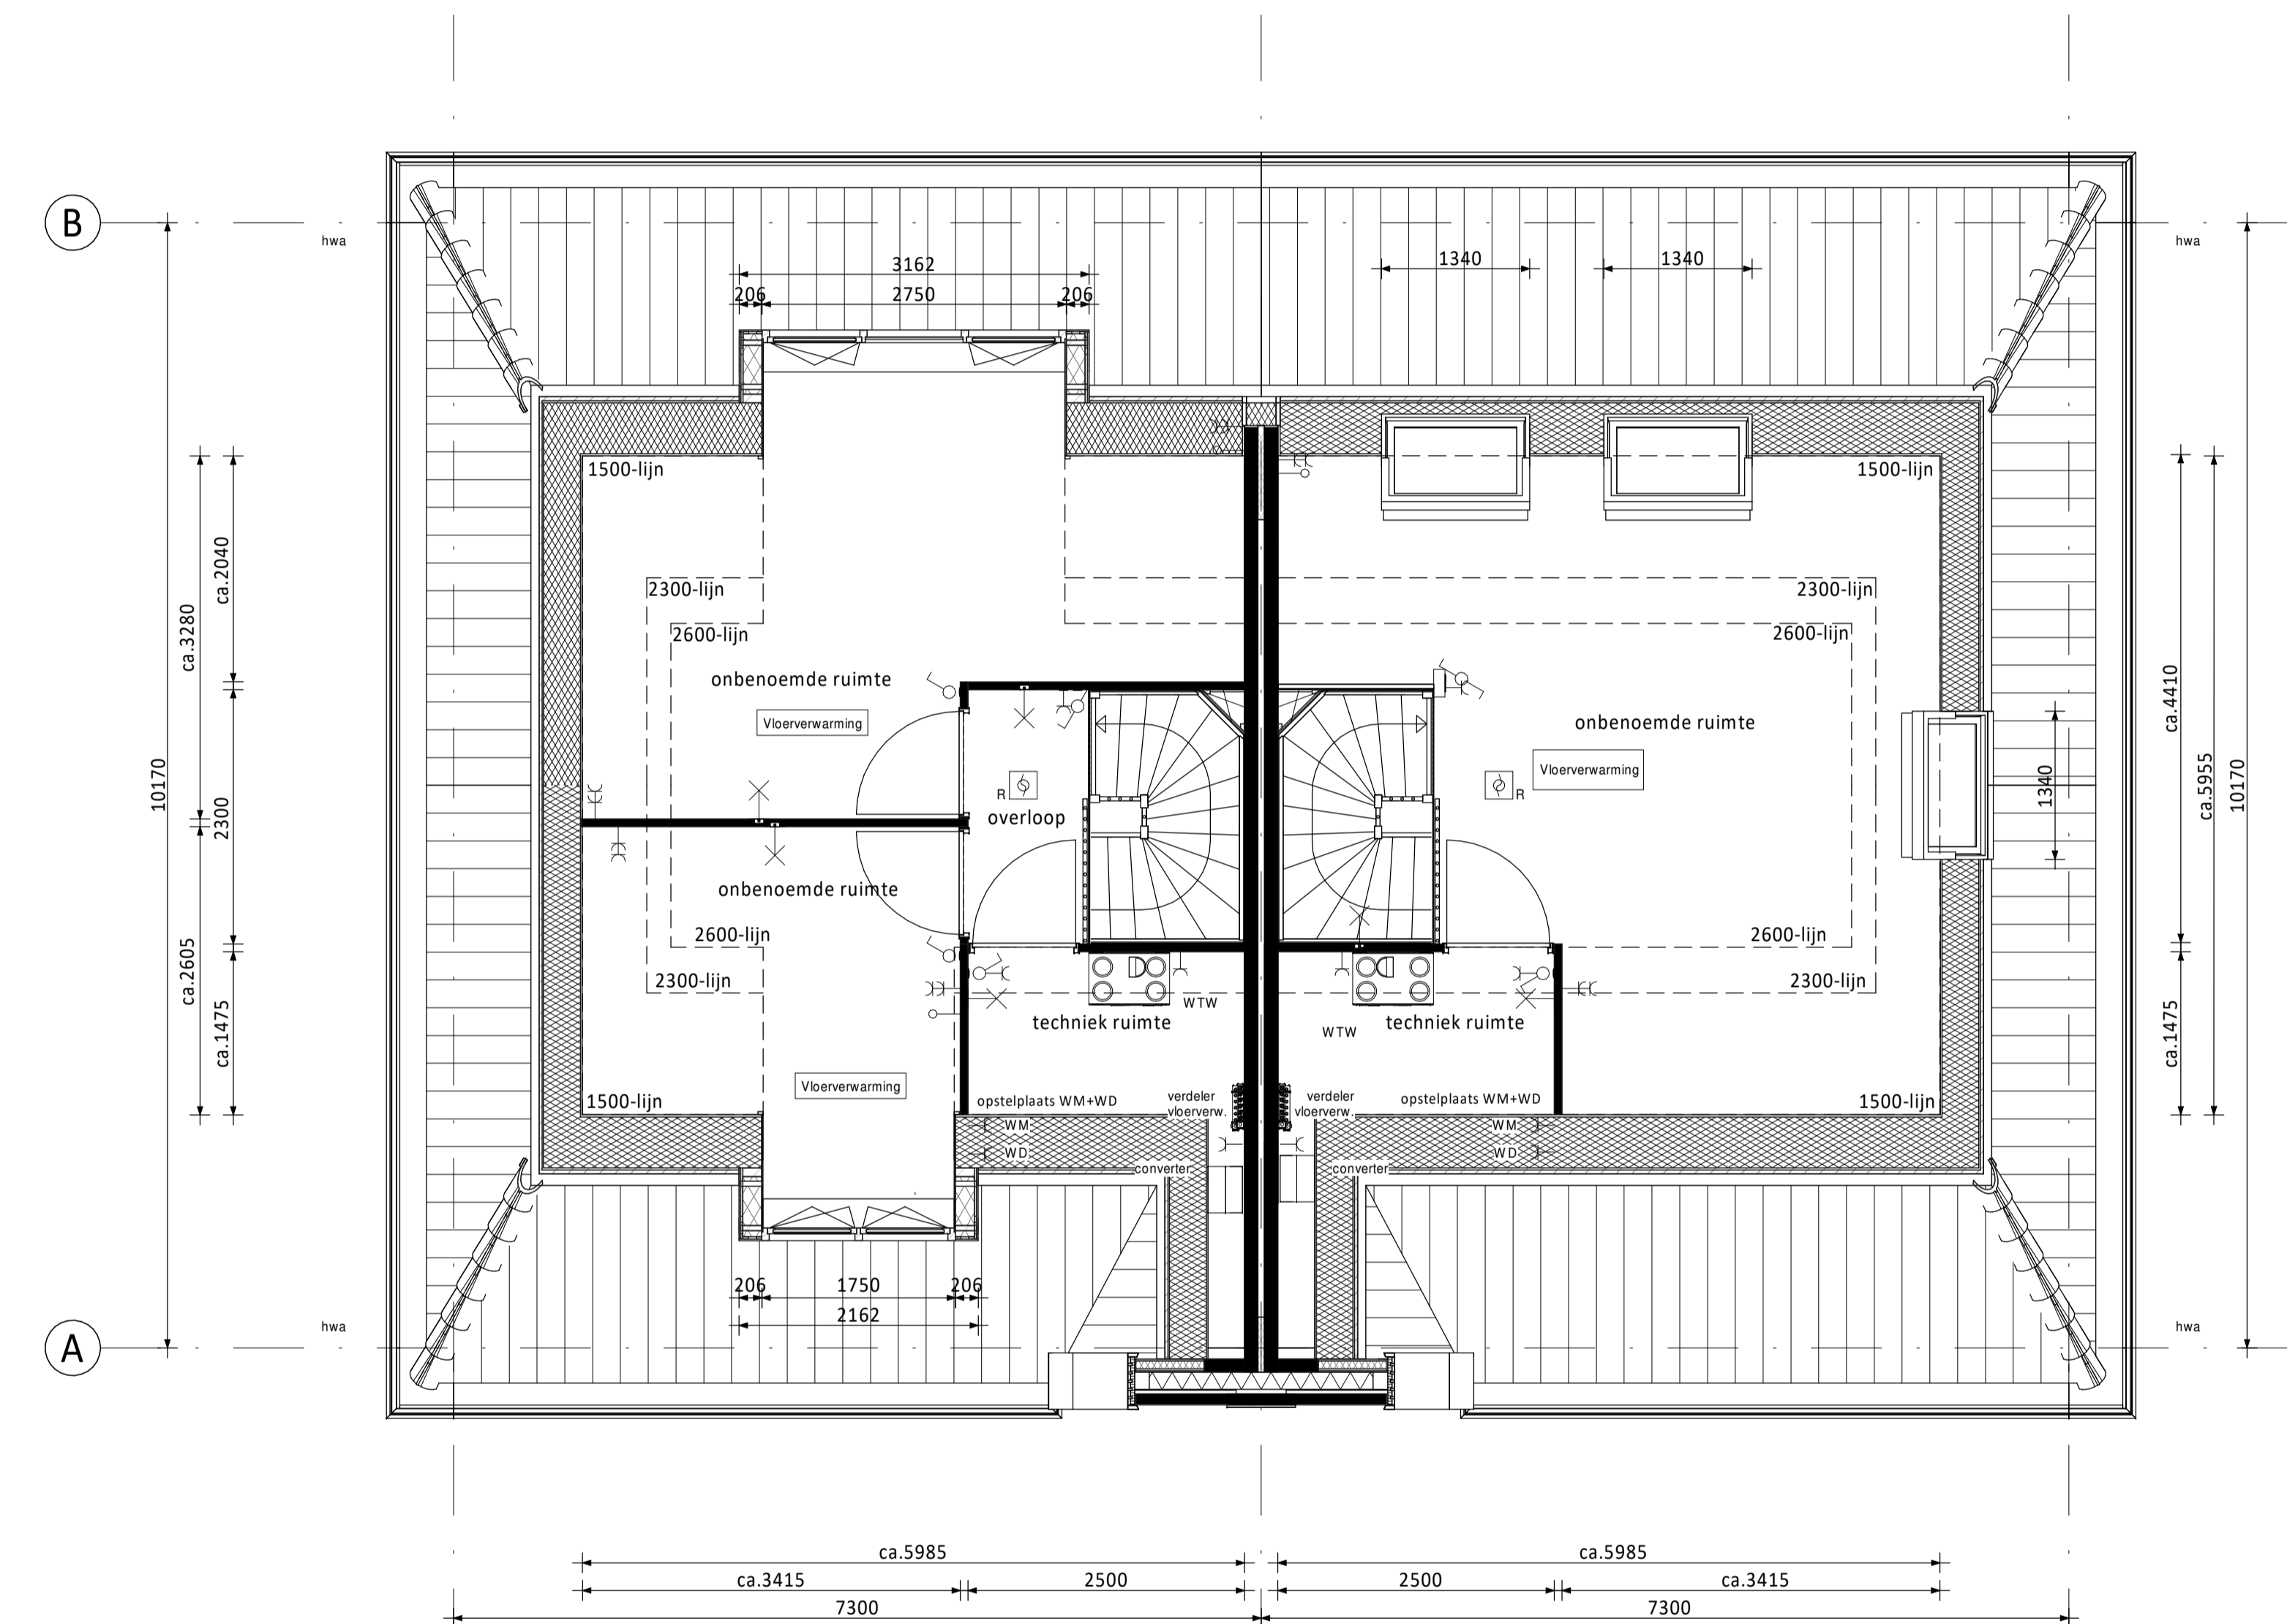

Zolder

- Dakkapel voorzijde
- Dakkapel achterzijde (alleen i.c.m. met minder pv panelen en een hogere EPC waarde)
- Alternatieve indeling zolder

- Groot dakraam kopgevel (niet mogelijk bij alternatieve indeling)
- Groot dakraam achterzijde links en rechts (alleen i.c.m. minder pv panelen en een hogere EPC waarde)

### RENVOOI ELEKTRA

- Centraaldoos / wandlichtpunt
- Enkelpolige schakelaar (1050+vl.)
- Serienschakelaar (1050+vl.)
- Wisselchakelaar (1050+vl.)
- Gecombineerde enkelvoudige wandcontactdoos gearaid met enkelpolige schakelaar (1050+vl.)
- Gecombineerde enkelvoudige wandcontactdoos gearaid met wisselchakelaar (1050+vl.)
- Enkele gearaide wandcontactdoos (300+vl.)
- Dubbele gearaide wandcontactdoos (300+vl.)
- Dubbele gearaide wandcontactdoos voorzien van USB oplaadpunt (300+vl.)
- Groepenkast
- Loze buisleiding (300+vl.)
- Bedrade buisleiding (300+vl.)
- Optische rookmelder
- Thermostaat (1500+vl.)
- Schel
- Beldrukker
- Atzulpunt / Inblaaspunt
- Regeling ventilatie (1500+vl.)
- CO2 melder (1500+vl.)

- CAP Centraal Aardpunt
- CAI Centrale Antenne Installatie
- KT Kooktoestel
- KK Koelkast
- BOI Boiler
- WPU Warmte Pomp Unit
- CON Omvormer t.b.v. pv cellen
- MAGN Magnetron
- WTW Mechanische Ventilatie (met warmteterugwinning)
- R Rookmelder
- TEL Telecom aansluiting
- TH Thermostaat
- VW Vaatwasser
- WD Wasdroger
- WM Wasmachine
- CO2 Sensor t.b.v. ventilatie
- AP Acces Point

### RENVOOI ALGEMEEN

- entree woningen
- meterkast, voorzien van underlayment meterkastbord inclusief zijwangen
- tegelwerk
- maalveld
- binnendeur
- colorbel
- houten paneel

D				
C				
B				
A				
D	07-04-2020	Definitief	JK	CS
Rev.	Datum	Omschrijving	Get.	Contr.

Opdrachtgever <b>Vorm Conceptwoningen B.V.</b>		
Project <b>te Parendrecht</b>		
De Zoomers te Nieuwerkerk a/d IJssel (Esse Zoom fase 3) Type tweekapper 7,3m (Oud Hollands) - risaliet		
Onderdeel <b>Overzicht kopersopties zolder</b>		
<b>Bouwnummers 22 en 23</b>		
Schaal 1:50	Fase VK	Veerweg 165 Postbus 16 3350 AA Papendrecht T 078 - 6421300 F 078 - 6154734 E info@vorm.nl www.vorm.nl
Formaat 1260 x 594	Status Definitief	