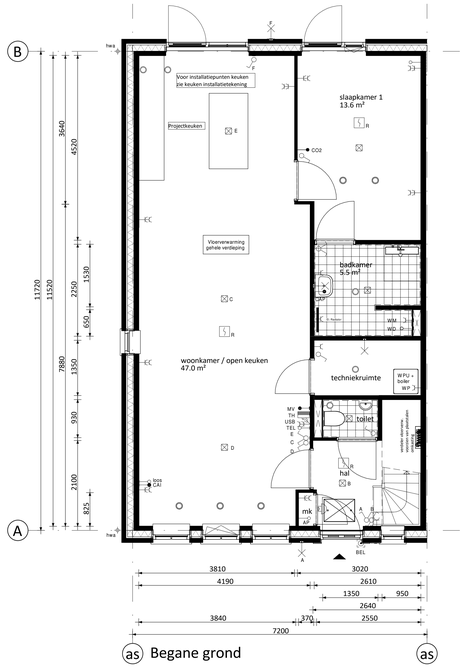

as Begane grond as

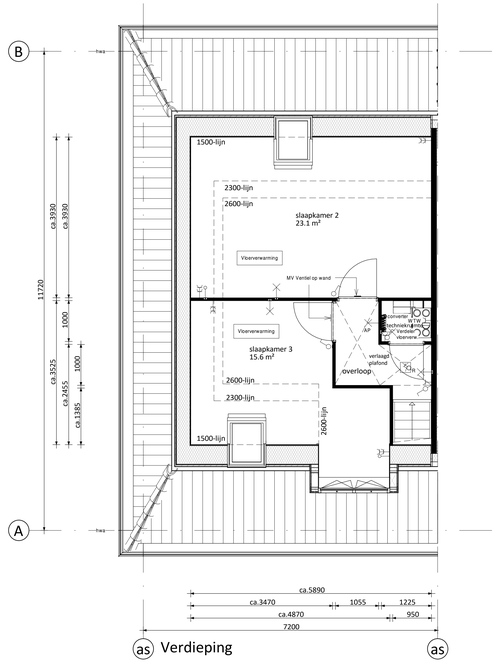

as Verdieping as

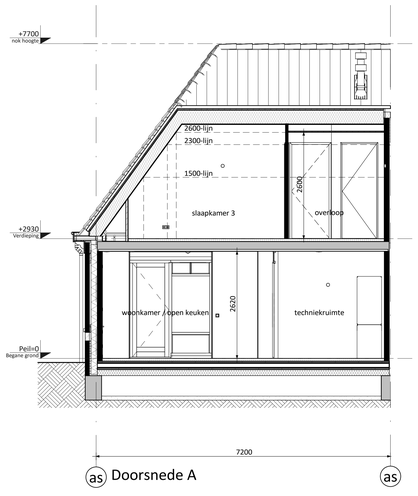

as Doorsnede A as

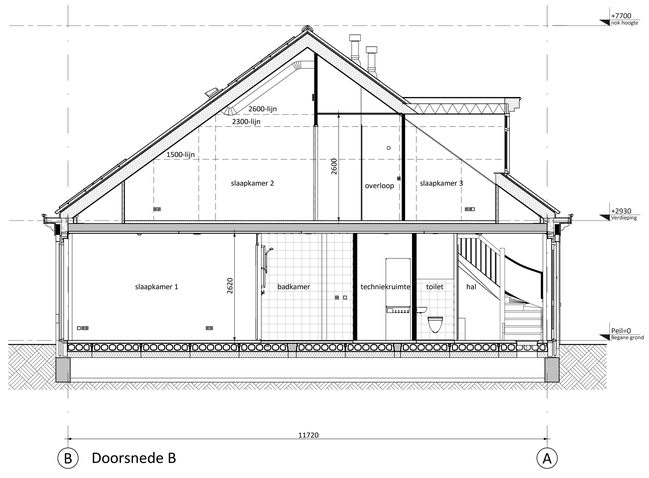

B Doorsnede B A

as Voorgevel as

as Achtergevel as

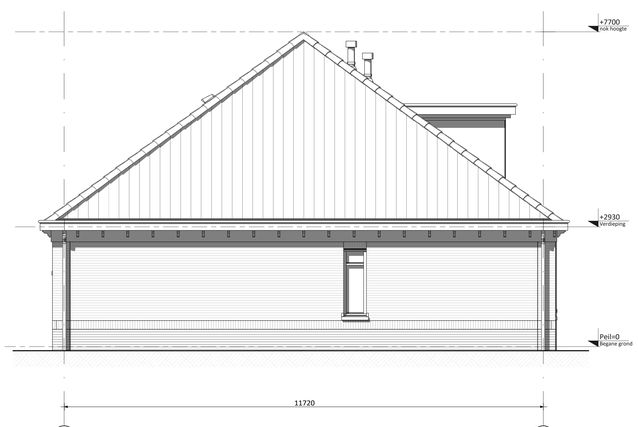

B Linker zijgevel A

PV-panelen: aantal en situering indicatief
(n.t.b. afhankelijk van EPC berekening)

RENVOOI ELEKTRA

- Centraaldoos / wandlichtpunt
- Enkelpolige schakelaar (1050+vl.)
- Serieschakelaar (1050+vl.)
- Wisselschakelaar (1050+vl.)
- Gecombineerde enkelvoudige wandcontactdoos geaard met enkelpolige schakelaar (1050+vl.)
- Gecombineerde enkelvoudige wandcontactdoos geaard met wisselschakelaar (1050+vl.)
- Enkele geaarde wandcontactdoos (300+vl.)
- Dubbele geaarde wandcontactdoos (300+vl.)
- Dubbele geaarde wandcontactdoos voorzien van USB oplaadpunt (300+vl.)
- Groepenkast
- Loze buisleiding (300+vl.)
- Bedrade buisleiding (300+vl.)
- R Optische rookmelder
- Thermostaat (1500+vl.)
- Schel
- Beldrukker
- Afzuigpunt / Inblaaspunt
- MV Regeling ventilatie (1500+vl.)
- CO2 CO2 melder (1500+vl.)

CAP	Centraal Aardpunt	MAGN	Magnetron
CAI	Centrale Antenne Installatie	WTW	Mechanische Ventilatie (met warmteterugwinning)
KT	Kooktoestel	R	Rookmelder
KK	Koelkast	TEL	Telecom aansluiting
BOI	Boiler	TH	Thermostaat
WPU	Warmte Pomp Unit	VW	Vaatwasser
CON	Omvormer t.b.v. pv cellen	WD	Wasdroger
CO2	CO2 sensor t.b.v. ventilatie	WM	Wasmachine
AP	Accespoint (toos)		

KLEUREN EN MATERIALEN

Onderdeel	Materiaal	Kleur
dakpannen	keramische dakpan	antraciet
goten / overstek	hout	crème-wit
gootbekleding / dakbedekking erker (optioneel)	EPDM	zwart
dakbedekking dakkapel	bitumen	zwart
daktrim	aluminium	crème-wit
gevelmetselwerk + rollaag boven kozijn	baksteen metselwerk, handvorm wf	bwnr. 01 t/m 04: rood bwnr. 05 en 06: wit gekeimd
plint gevelmetselwerk + rollaag	baksteen metselwerk, handvorm wf	aubergine
voegwerk	cement	bwnr. 01 t/m 04: donker grijs bwnr. 05 en 06: wit gekeimd
kozijnen	hout	bwnr. 01 t/m 04: crème-wit bwnr. 05 en 06: antraciet
ramen	hout	bwnr. 01 t/m 04: crème-wit bwnr. 05 en 06: antraciet
lateien	staal	crème-wit
voordeuren	hout	zwartblauw
tuindeuren	hout	bwnr. 01 t/m 04: crème-wit bwnr. 05 en 06: antraciet
deurdorpels	kunststeen	antraciet
raamdorpels	prefab beton	naturel
hemelwaterafvoer	kunststof	grijs
zijwangen dakkapel	hout	crème-wit

RENVOOI ALGEMEEN

- entree woningen
- mk meterkast, voorzien van underlayment meterkastbord inclusief zijwangen
- tegelwerk
- maaiveld
- binnendeur

Rev.	Datum	Omschrijving	Get.	Contr.
D				
C				
B				
A				
0	07-04-2020	Definitief	JK	CS

Opdrachtgever
Vorm Conceptwoningen B.V.
Te Papendrecht

Project
De Zoomers te Nieuwerkerk a/d IJssel (Esse Zoom fase 3)
Type bungalow-woning 7,2m (Oud-Hollands)

Onderdeel
Bouwnummer 01 (als getekend)
Bouwnummer 06 (gespiegeld)

Schaal 1:50 | Fase VK
Formaat 1260 x 841 | Status Definitief

6D Wonen
Veerweg 165
Postbus 16
3350 AA Papendrecht
T 078 - 6421300
F 078 - 6154734
E info@vorm.nl
www.vorm.nl

Project nr. 190741 | Blad nr. G7200-OH-VK-B0101 | Rev. 0

Niets van deze tekening mag worden aangevuld en/of gewijzigd op welke wijze dan ook, zonder voorafgaande schriftelijke toestemming van de eigenaar. Alle rechten voorbehouden.